



PIANTA ARREDATA

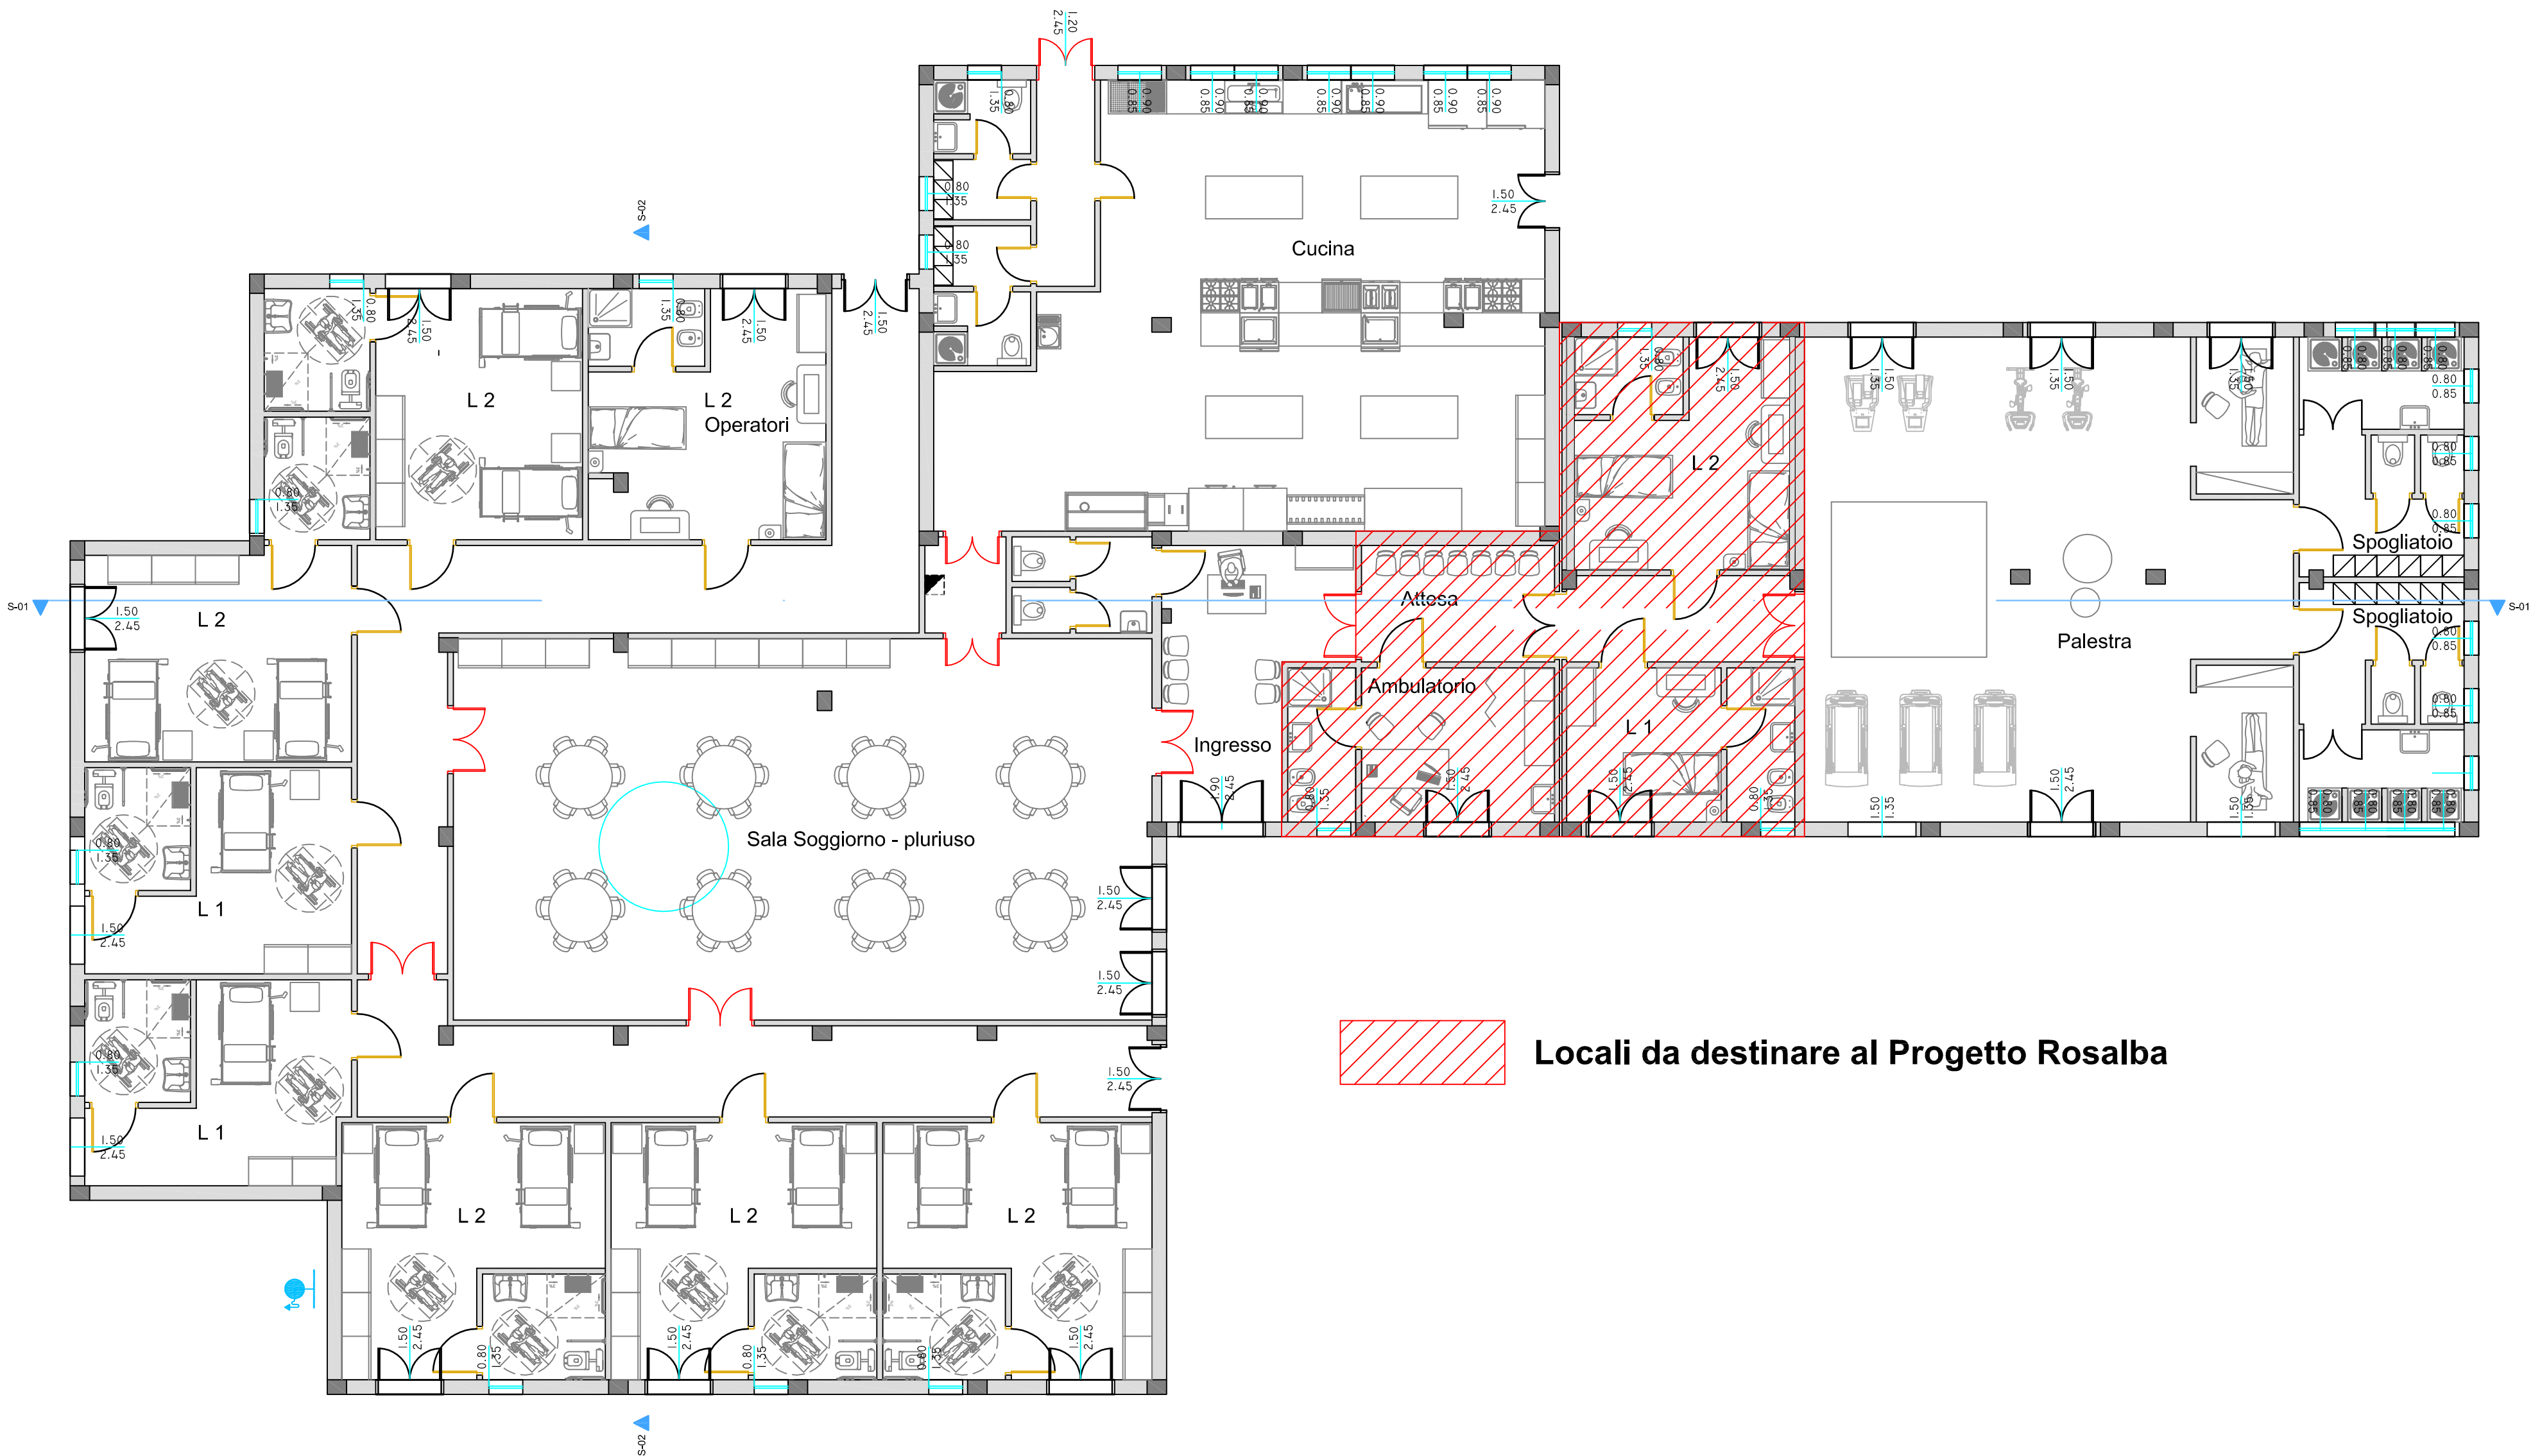

PIANTA QUOTATA

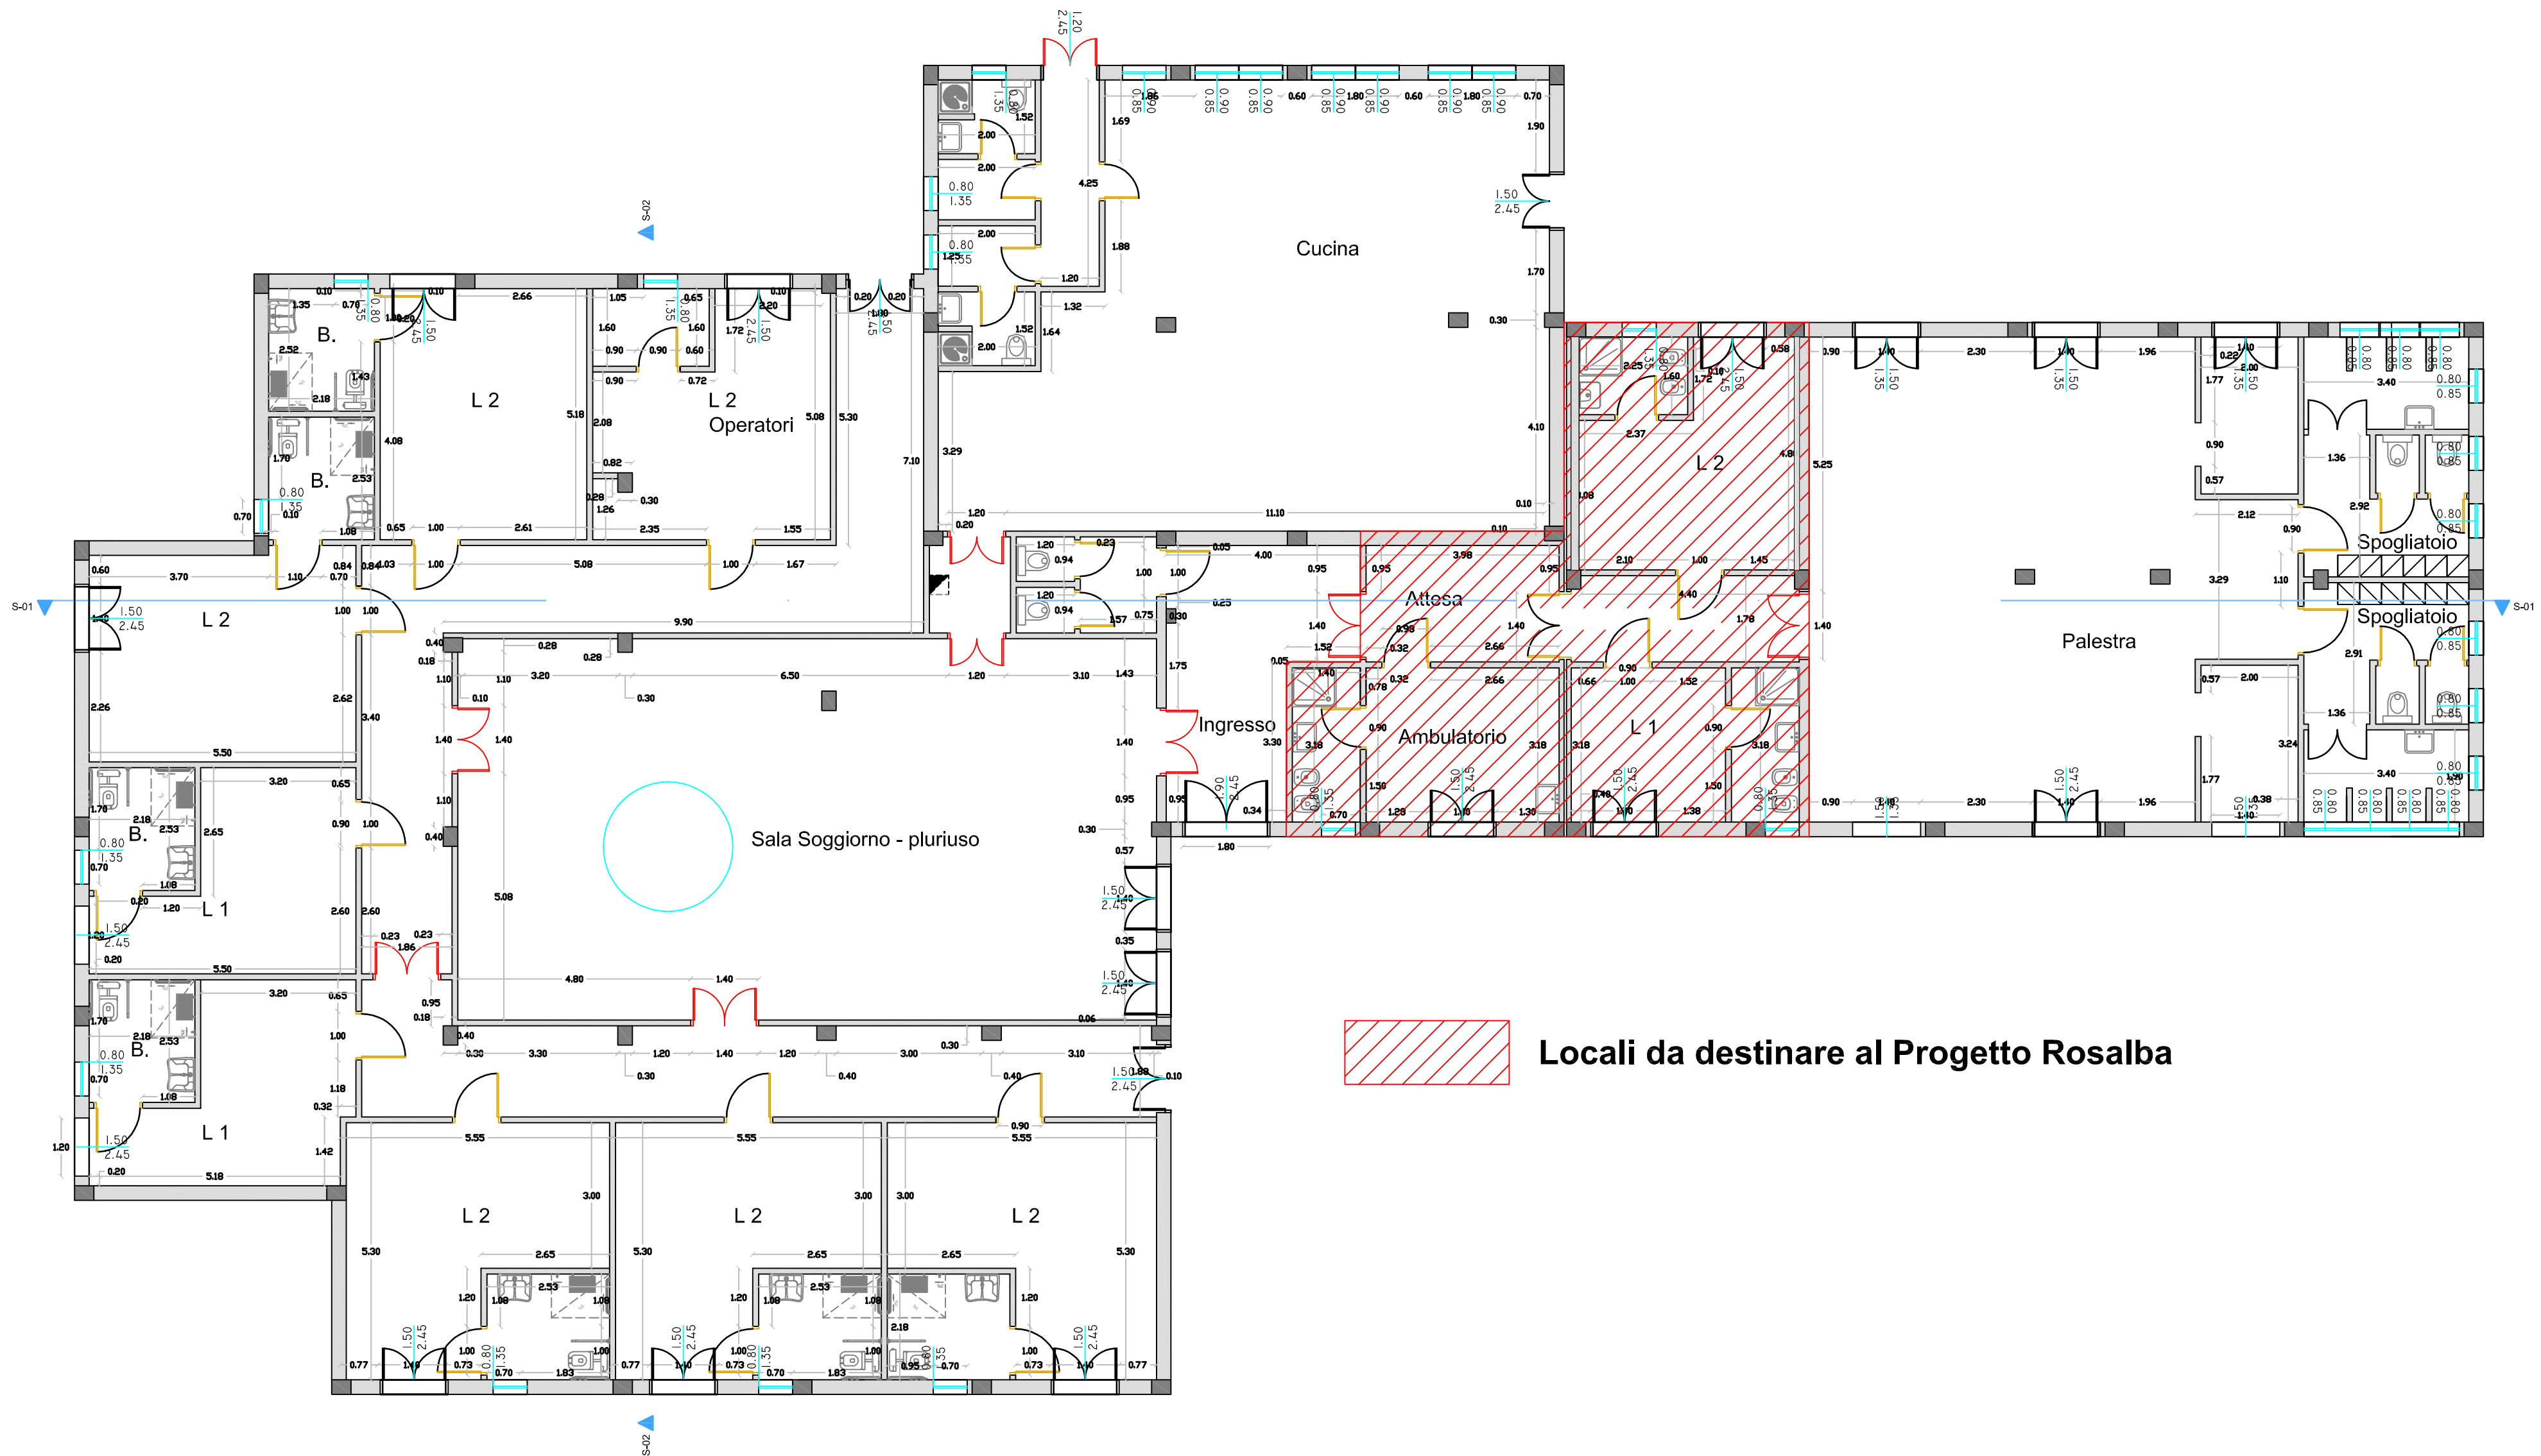

COMUNE DI MONTESCAGLIOSO
SETTORE LAVORI PUBBLICI

POIS - P.O. FERS 2007-2013 ASSE VI INCLUSIONE SOCIALE - LINEA D'INTERVENTO VI.1.1.A
- POTENZIAMENTO E SPECIALIZZAZIONE DEI SERVIZI SANITARI E SOCIO-SANITARI.
AMBITO BRADANICA - MEDIO BASENTO

AGGIORNAMENTO



DATA

Gennaio
2015

SCALA

1:100

TAV.

3

“PROGETTO PER LA REALIZZAZIONE DELLA
STRUTTURA RESIDENZIALE PER ANZIANI E CASA
DI ACCOGLIENZA PROGETTO ROSALBA”

Progettazione e Direzione Lavori:
Ing. Tommaso DI BARI

Il Responsabile del Procedimento:
Geom. Antonio CAPOBIANCO

PROGETTO ESECUTIVO IN VARIANTE

ELABORATO:

ARCHITETTONICO

PIANTA PIANO TERRA