
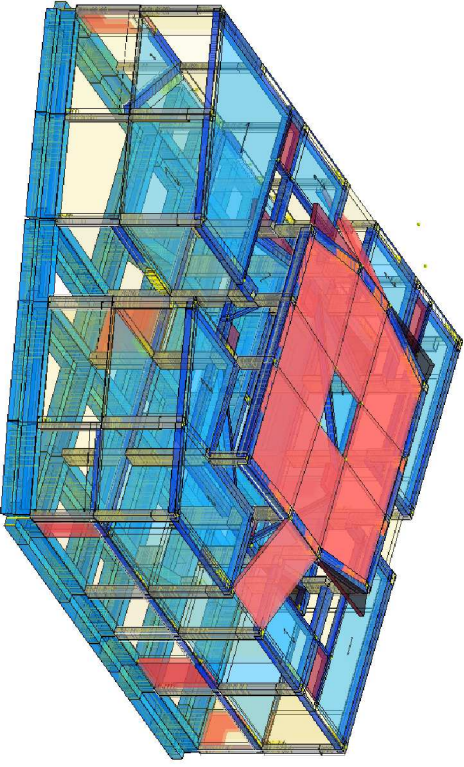


- Limite intervento ISTITUTO COMPRENSIVO
STATALE "CARLO SALINARI"
- A SCUOLA MEDIA STATALE "CARLO SALINARI"
 - B FORNACE VI SEC. a.C.
 - C COMPENDIO SCUOLA MEDIA
 - D SCUOLA MATERNA "SILVIO PELLICO"



**AMMINISTRAZIONE COMUNALE DI MONTESCAGLIOSO**
VIA COSIMO VENEZIA, 1
PROVINCIA DI MATERA



PROGETTO ESECUTIVO

LAVORI DI ADEGUAMENTO STATICO E FUNZIONALE DEL PLESSO SCOLASTICO "SILVIO PELLICO"

Il Tecnico
(Ing. Antonio Pugliese)

Il Responsabile dell'Area Tecnica
(Ing. Pier Paolo Nasso)

PLANIMETRIA GENERALE COMPLESSO SCOLASTICO "C. SALINARI"

ELABORATO
TAV.01

SCALA: 1:200

DATA: luglio 2019