AMMINISTRAZIONE COMUNALE DI MONTESCAGLIOSO

VIA COSIMO VENEZIA, 1
PROVINCIA DI MATERA

PROGETTO ESECUTIVO

LAVORI DI ADEGUAMENTO STATICO E FUNZIONALE DEL PLESSO SCOLASTICO "SILVIO PELLICO"

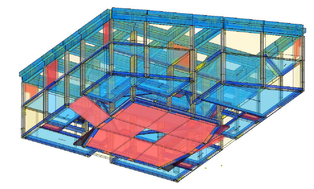

Il Tecnico
(Ing. Antonio Popolizio)

Il Responsabile dell'Area Tecnica
(Ing. Pier Paolo Nobile)

PIANTE DELLO STATO DI FATTO E DI PROGETTO

SCALA: 1:100

ELABORATO
TAV. 03

data: luglio 2019

STATO DI PROGETTO

PIANTA SEMINTERRATO superficie calpestabile netta = Mq. 405,00

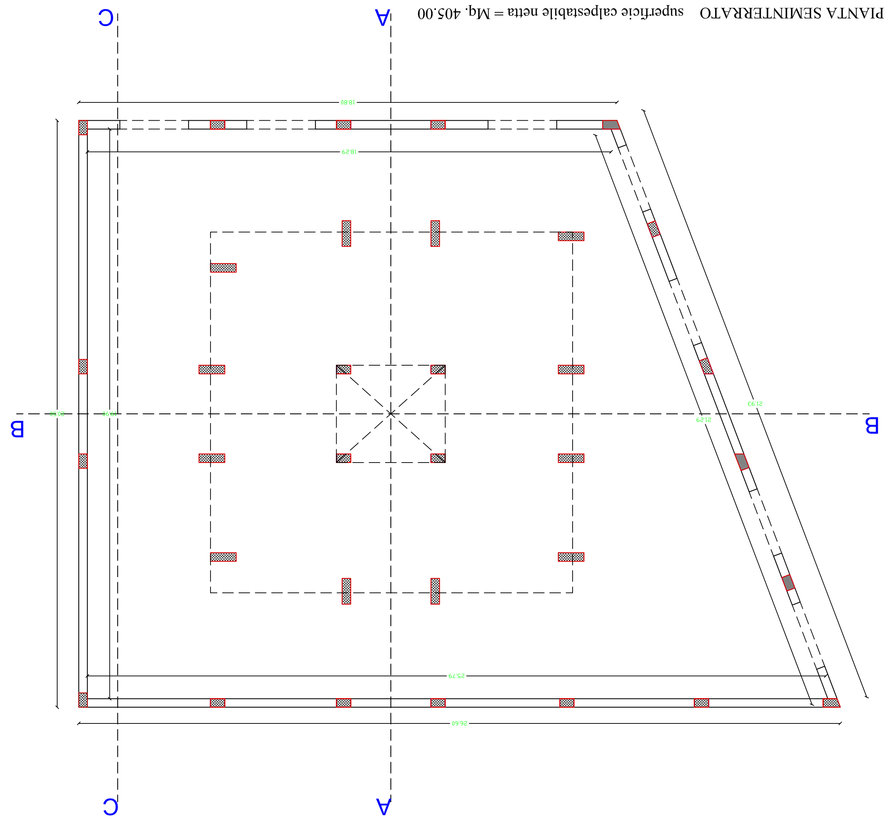

PIANTA PIANO TERRA superficie calpestabile netta = Mq. 405,00

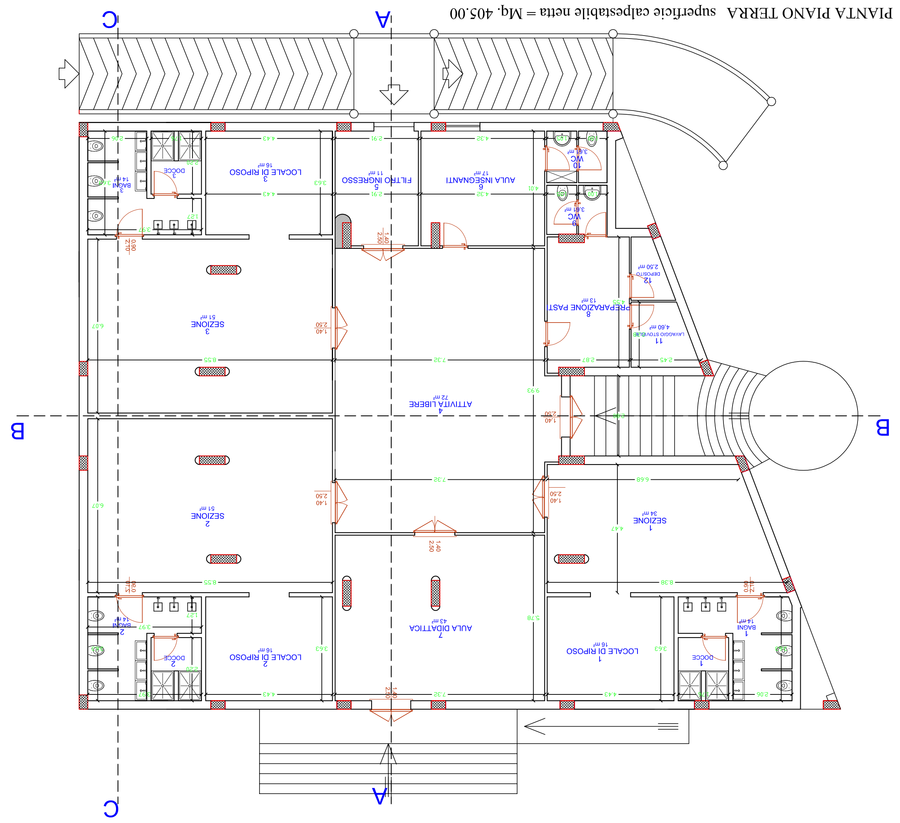

PIANTA COPERTURA

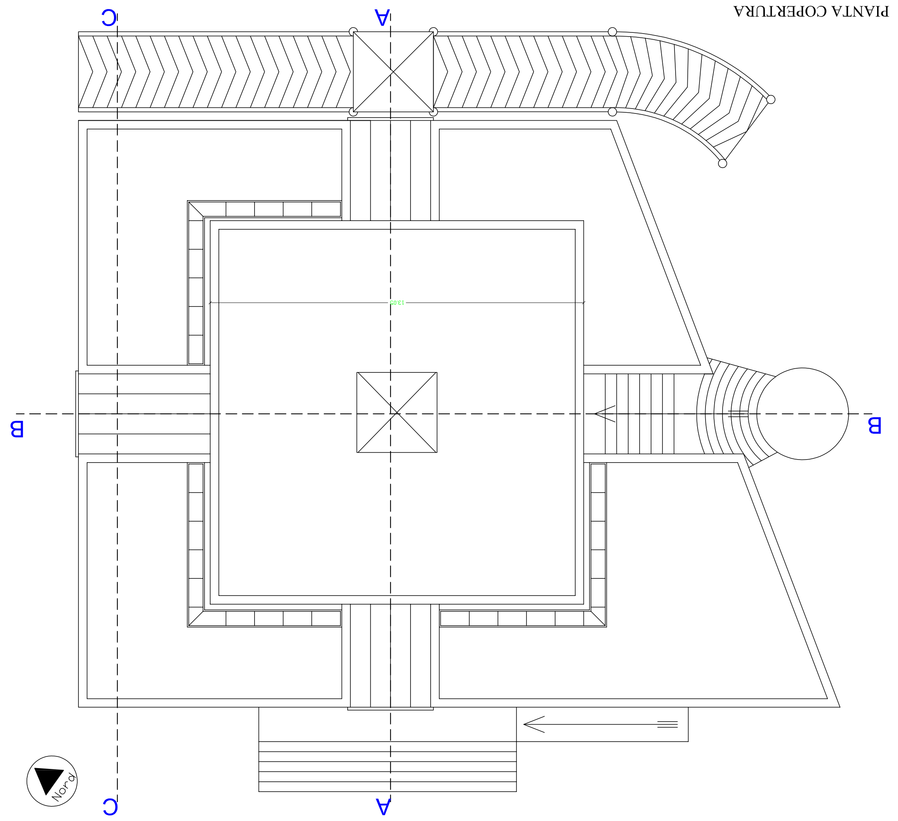

STATO DI FATTO

PIANTA SEMINTERRATO superficie calpestabile netta = Mq. 405,00

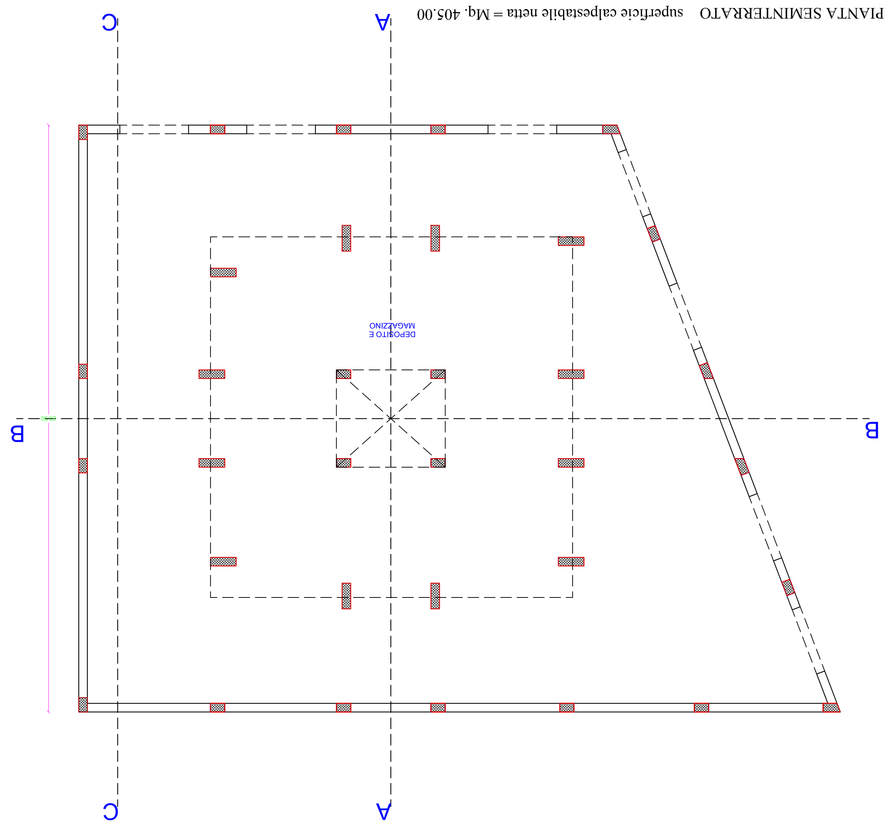

PIANTA PIANO TERRA superficie calpestabile netta = Mq. 405,00

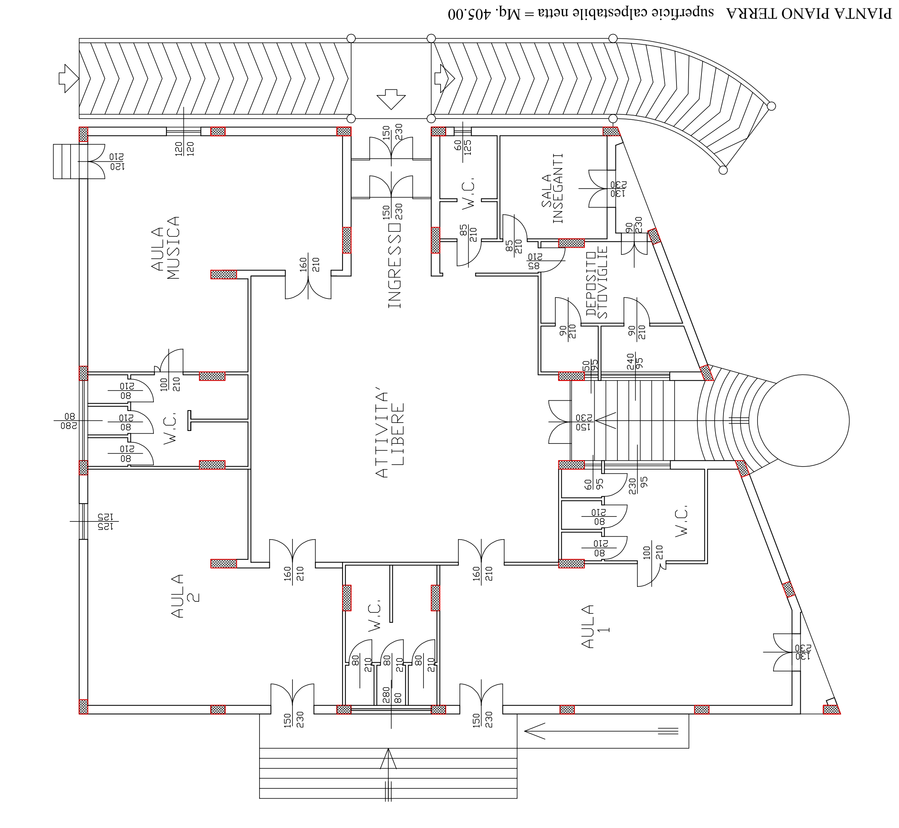
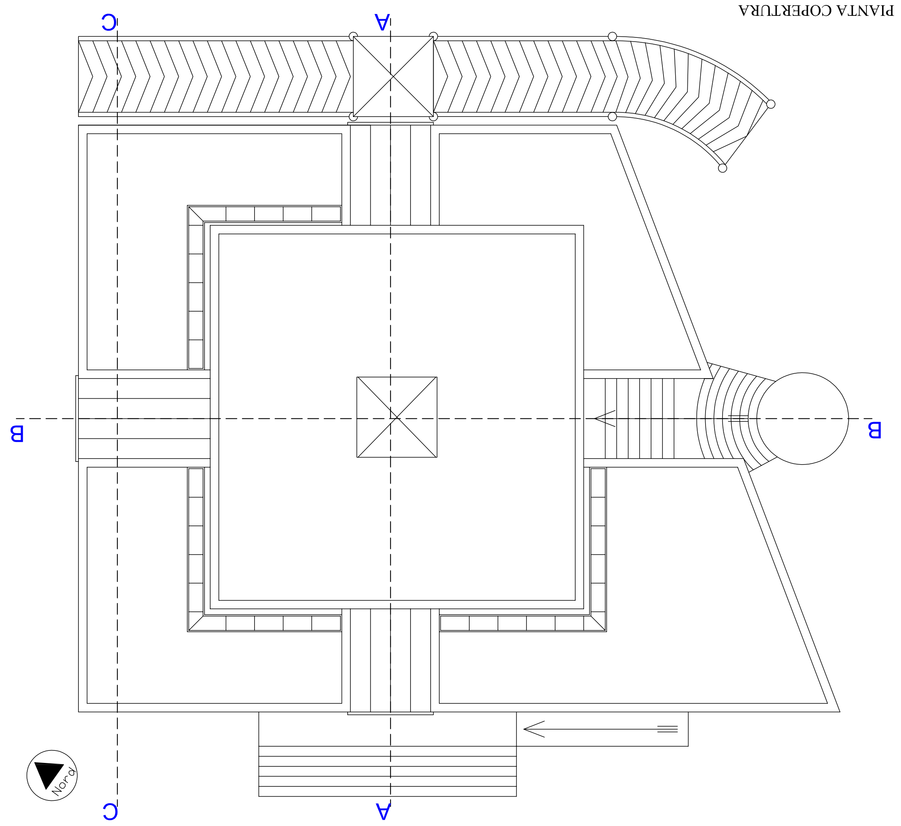
PIANTA COPERTURA