

PROGETTO ESECUTIVO

LAVORI DI ADEGUAMENTO STATICO E
FUNZIONALE DEL PLESSO SCOLASTICO
"SILVIO PELLICO"

Il Tecnico

(Ing. Andrea Cristofari)

Il Responsabile dell'Opera Tecnica

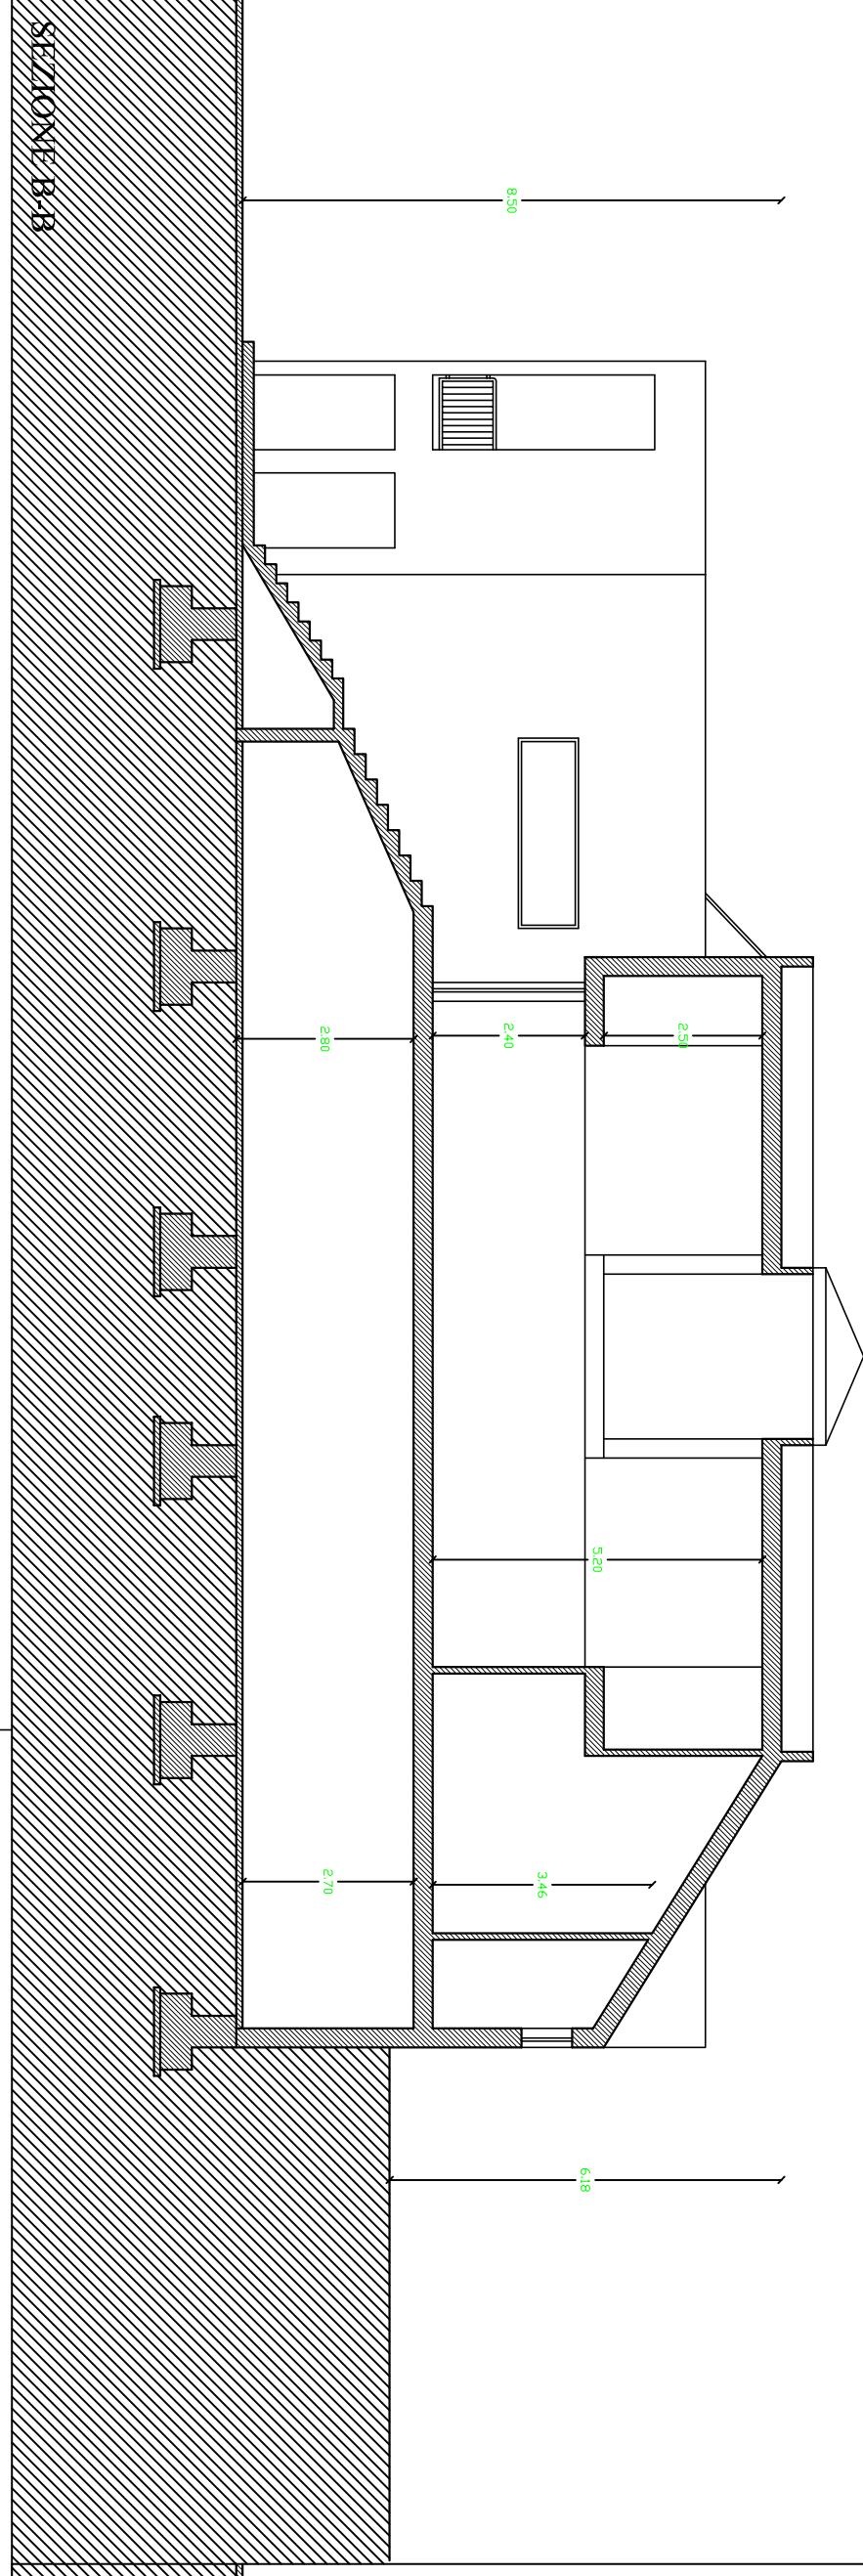
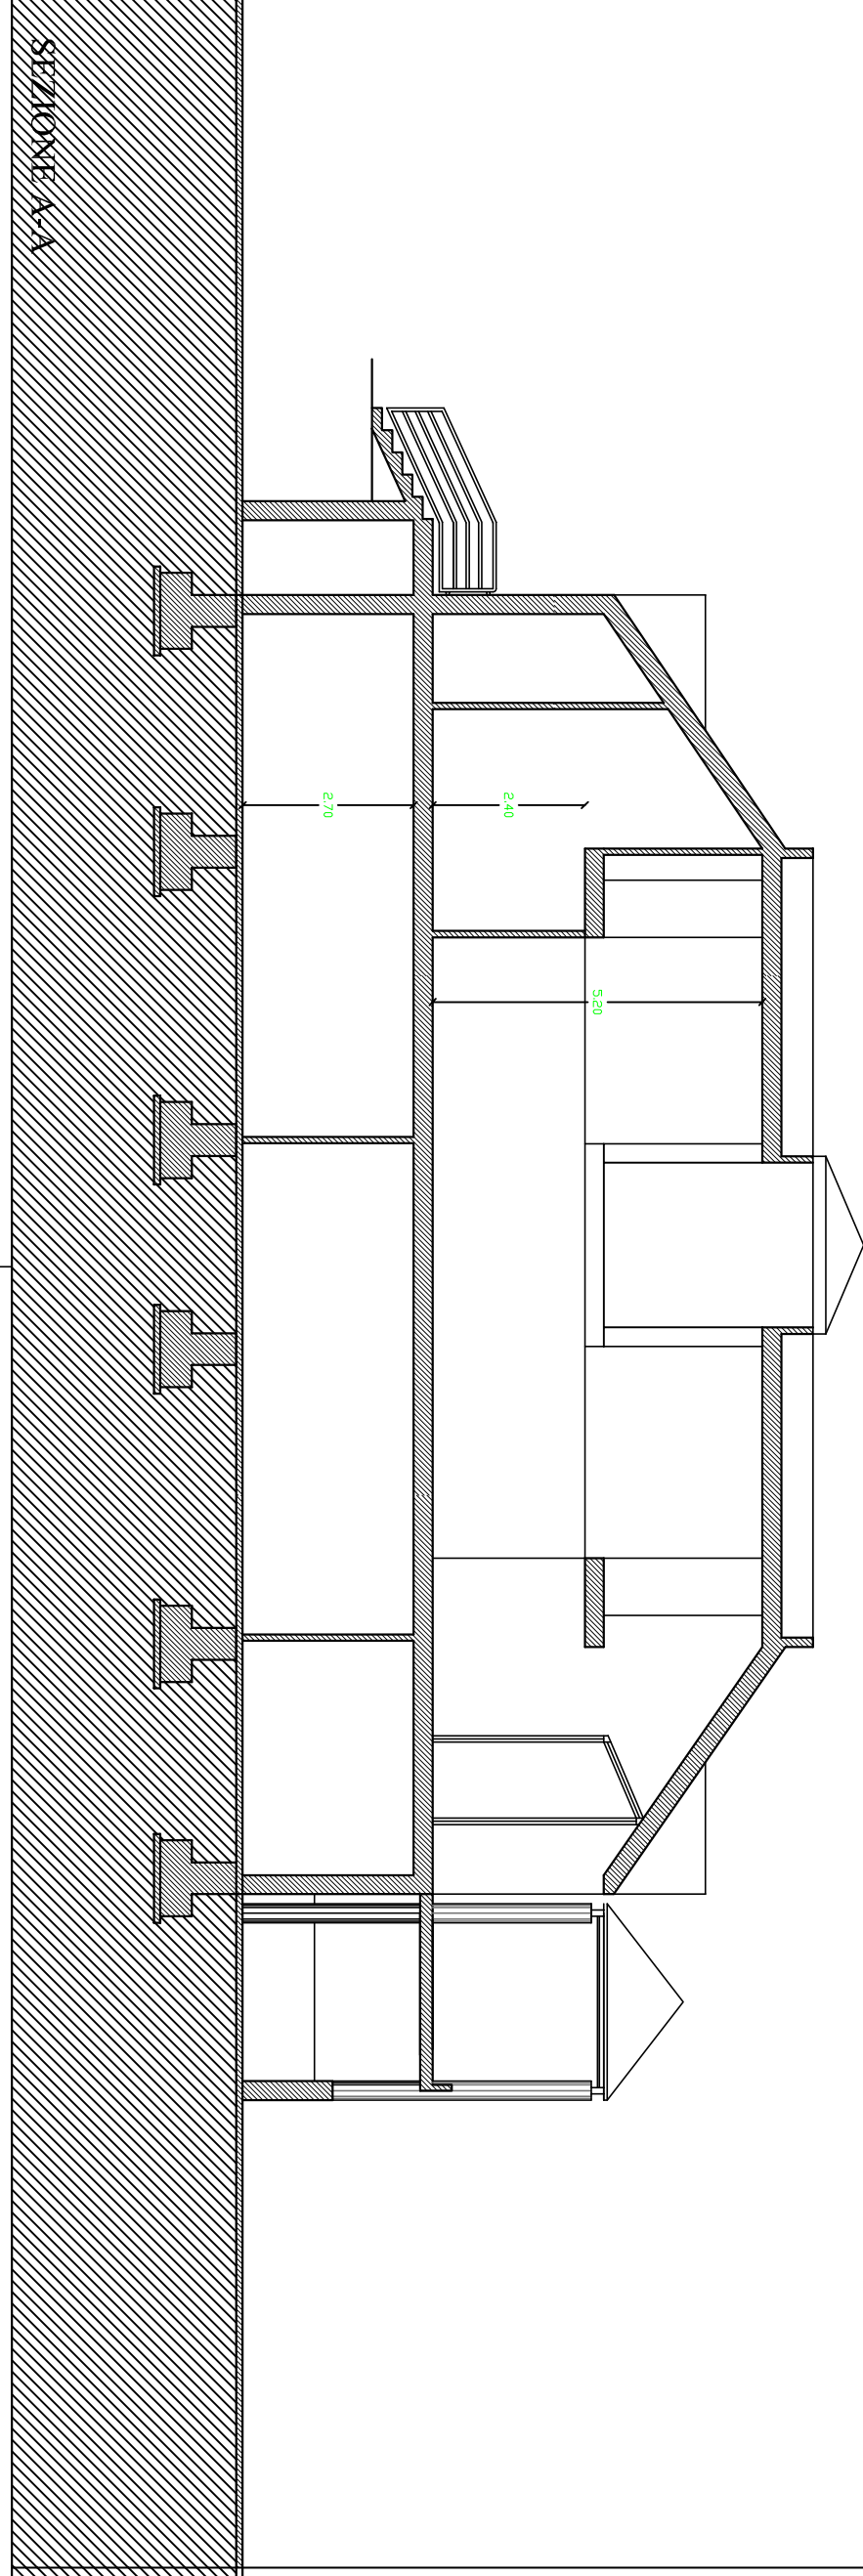
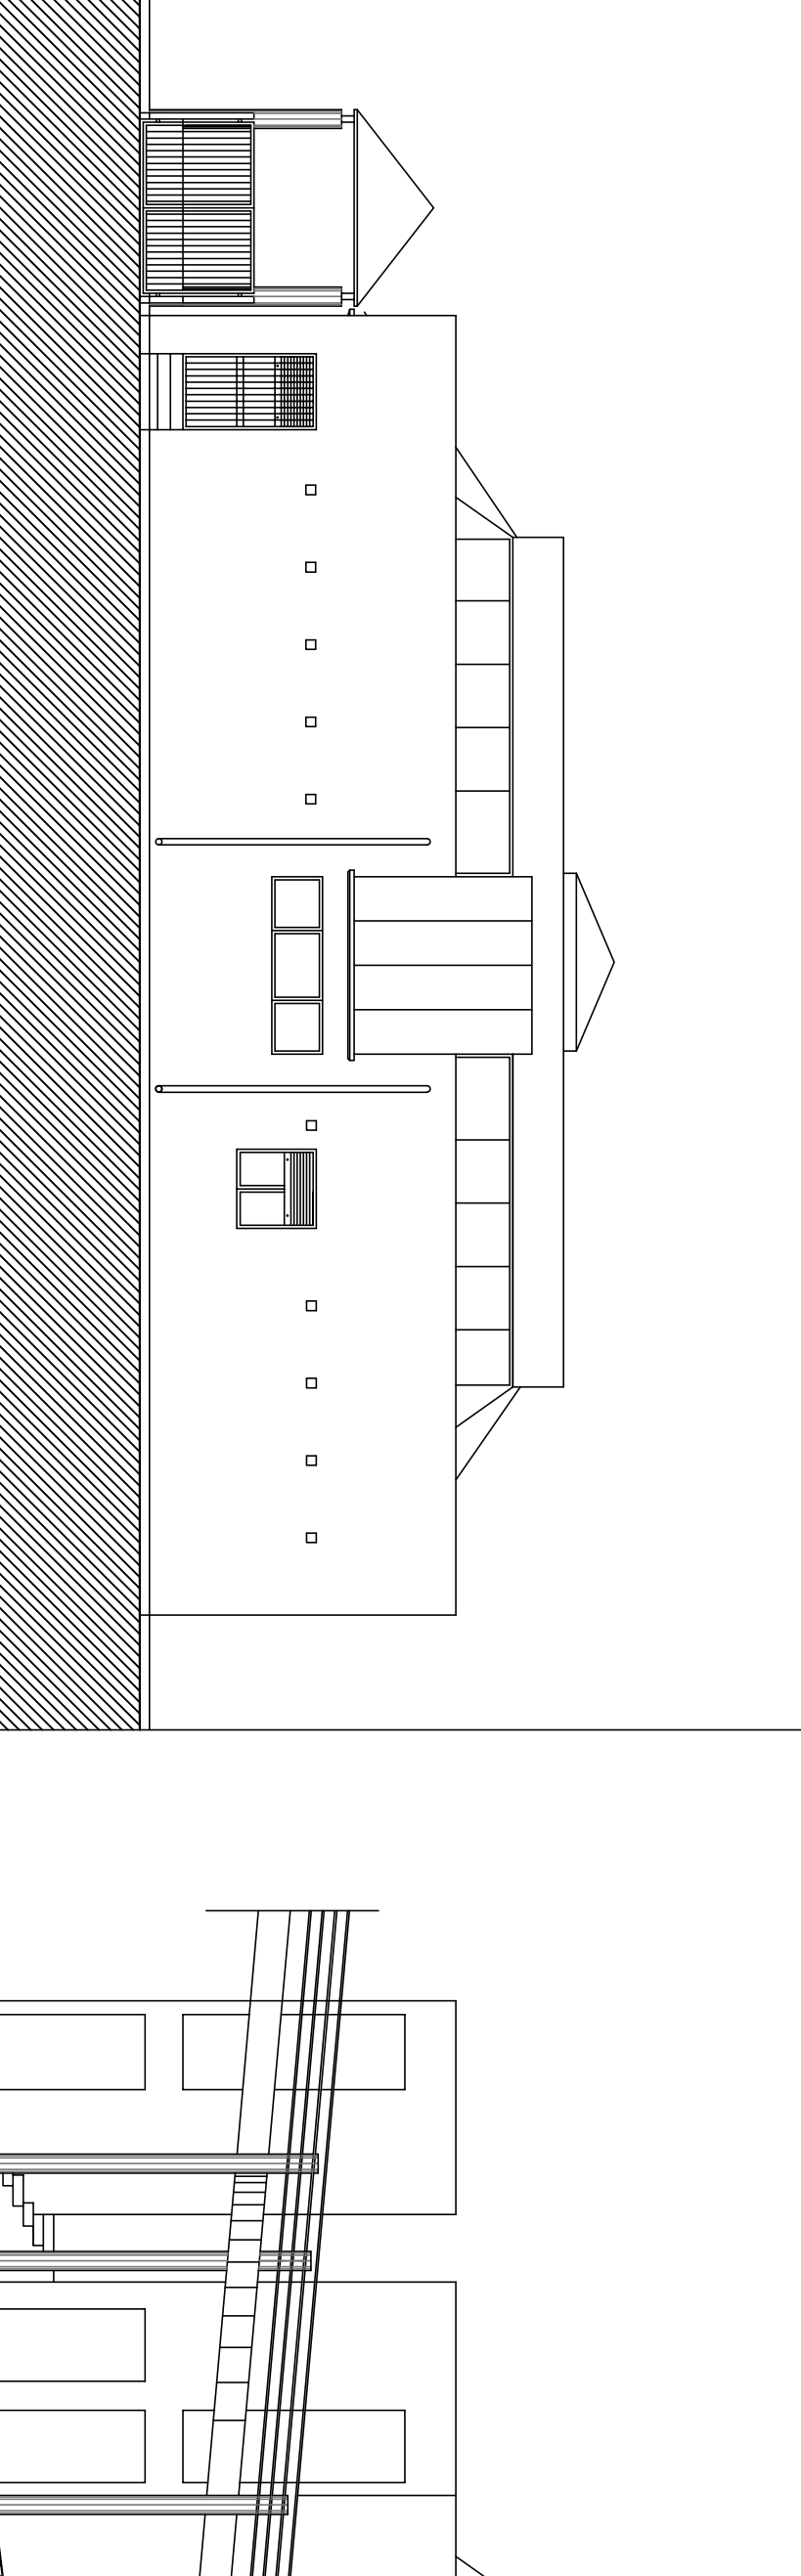
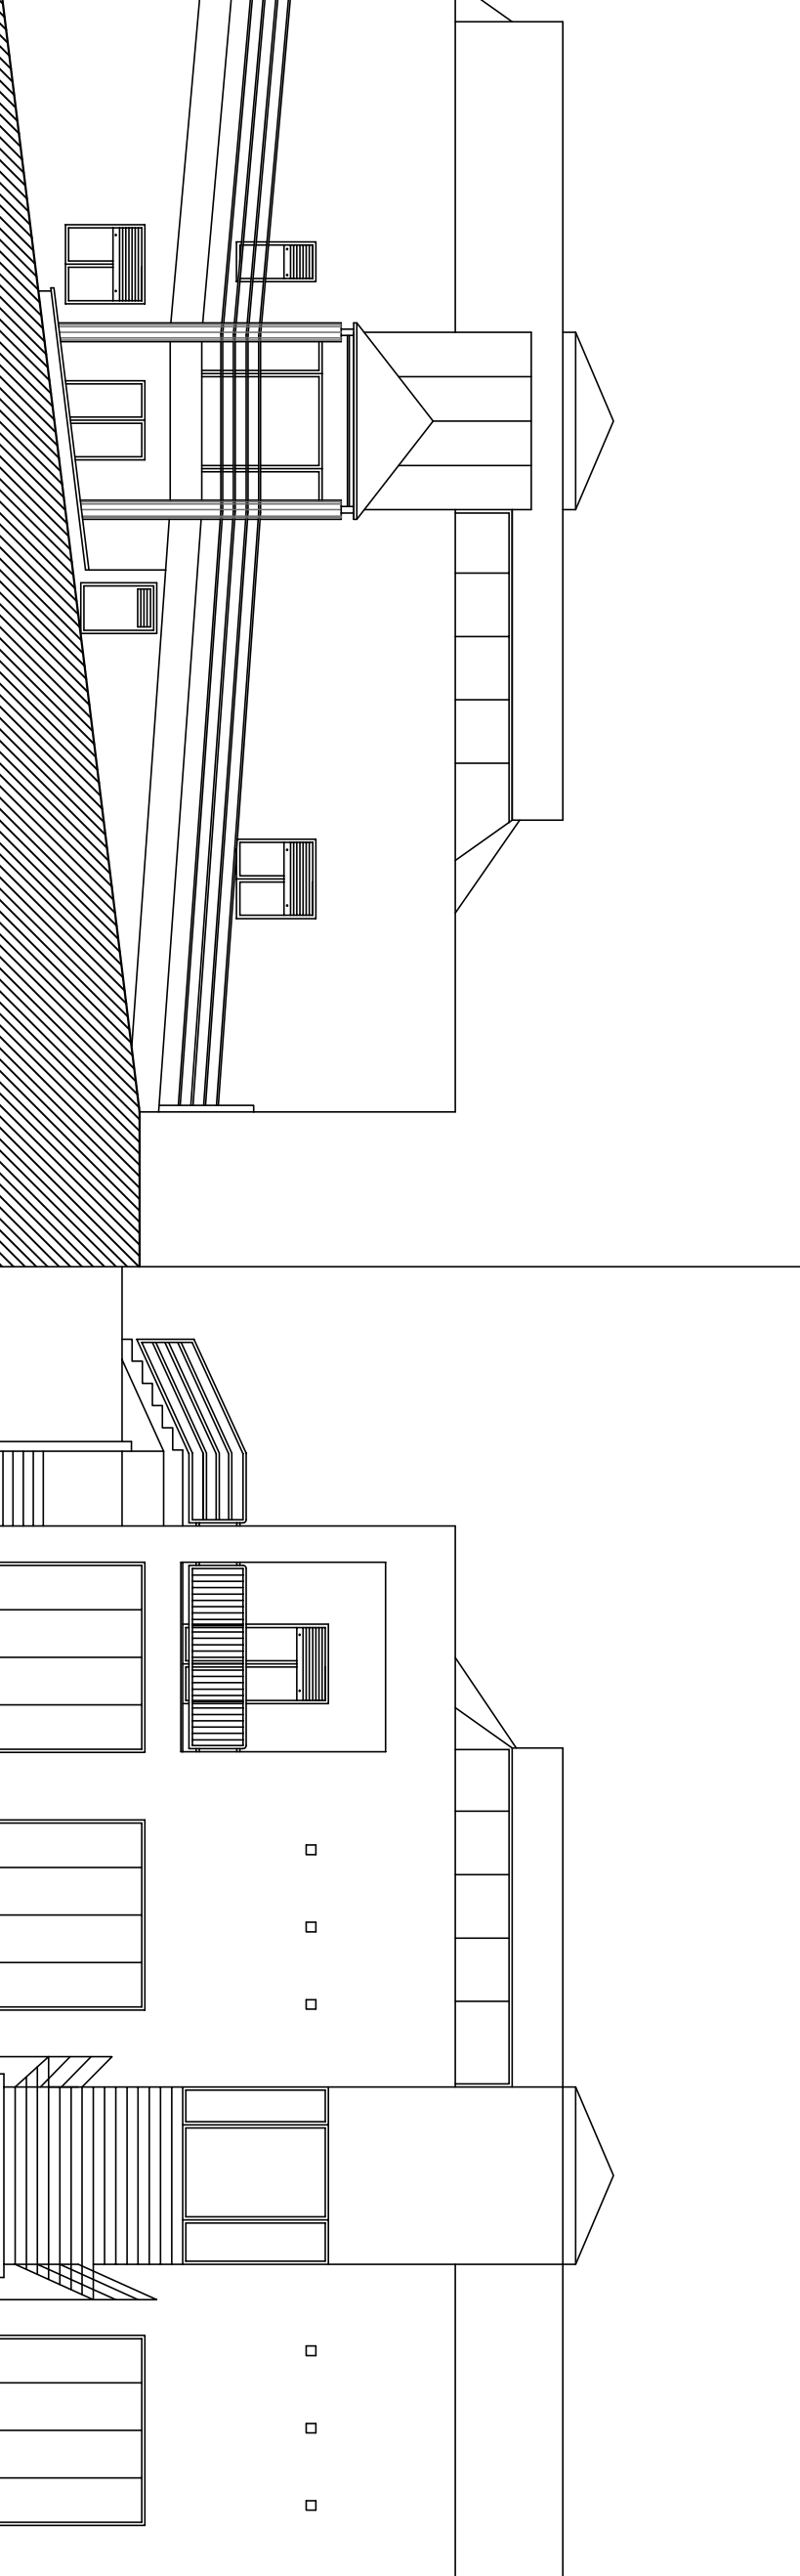
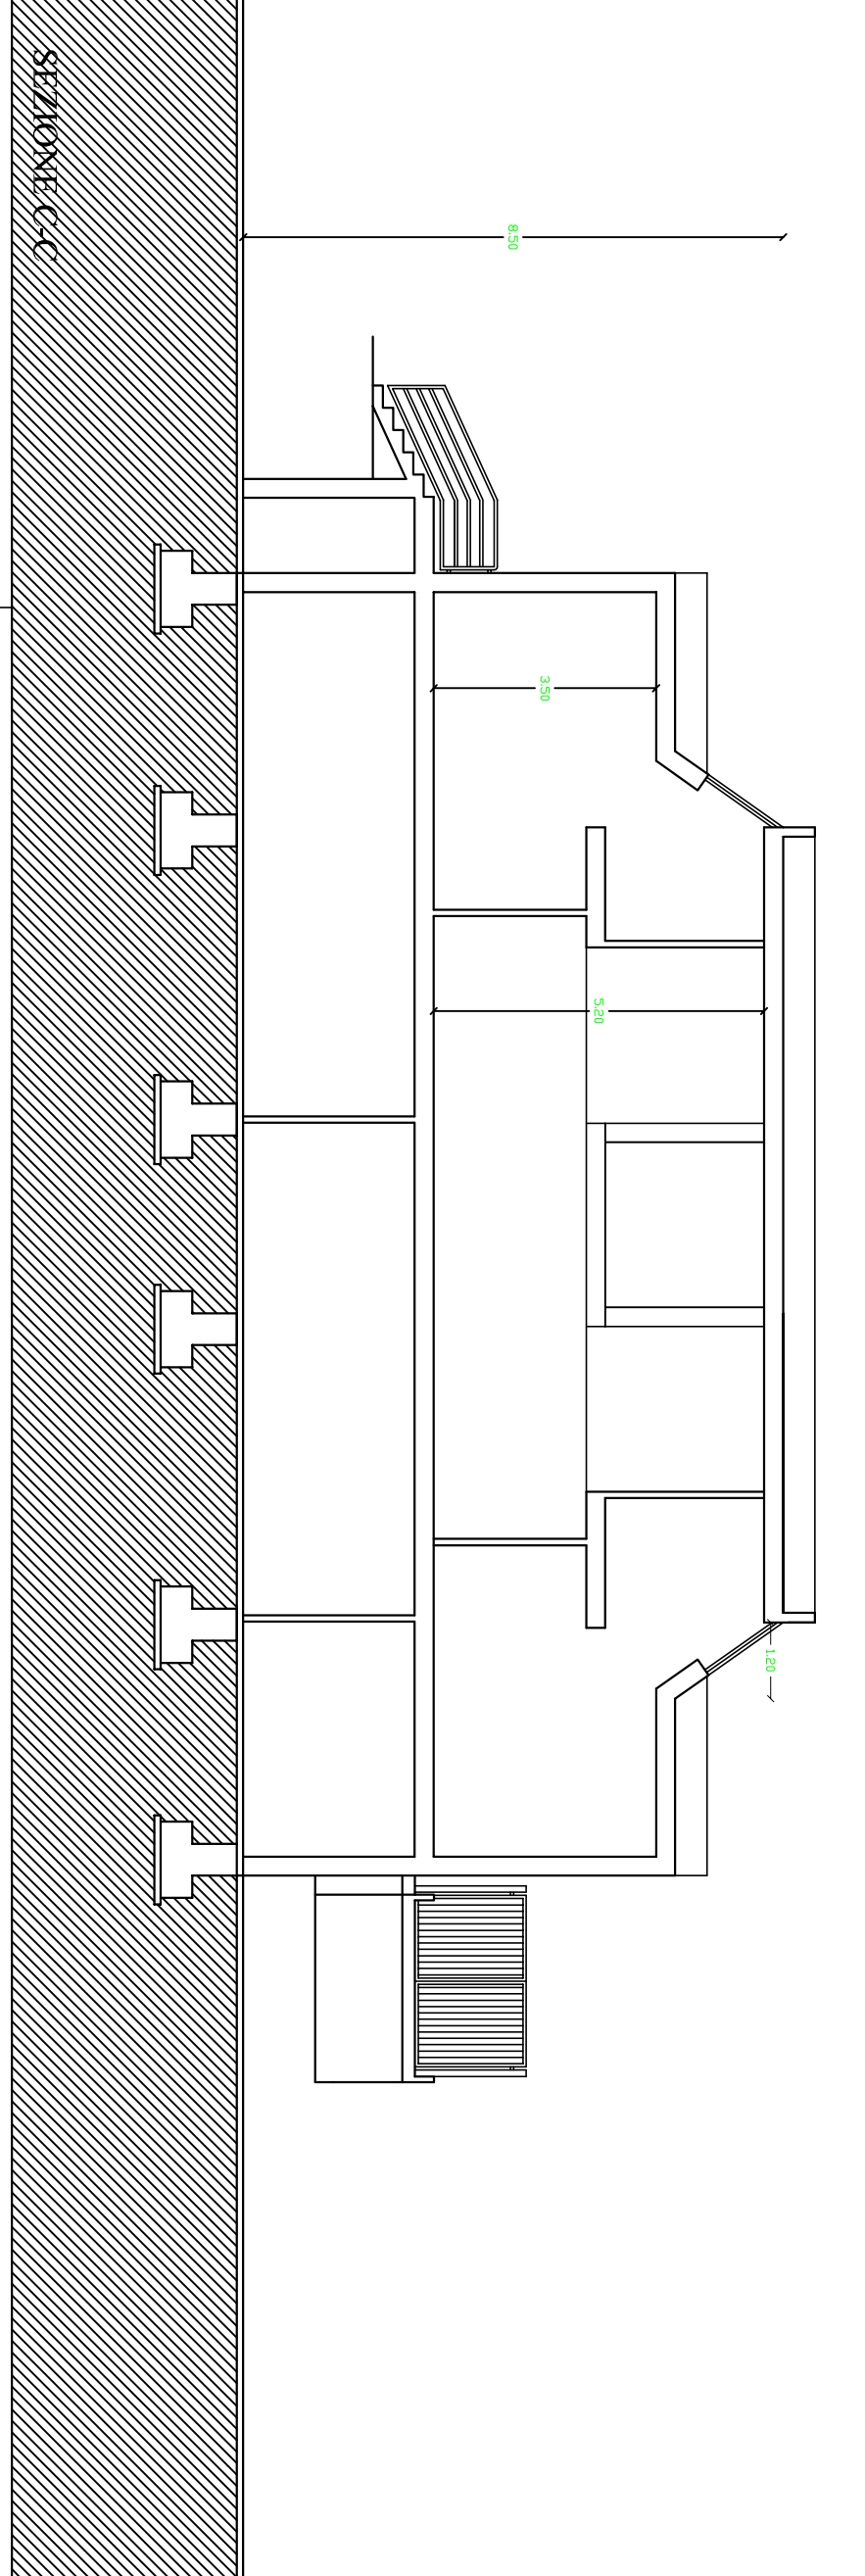

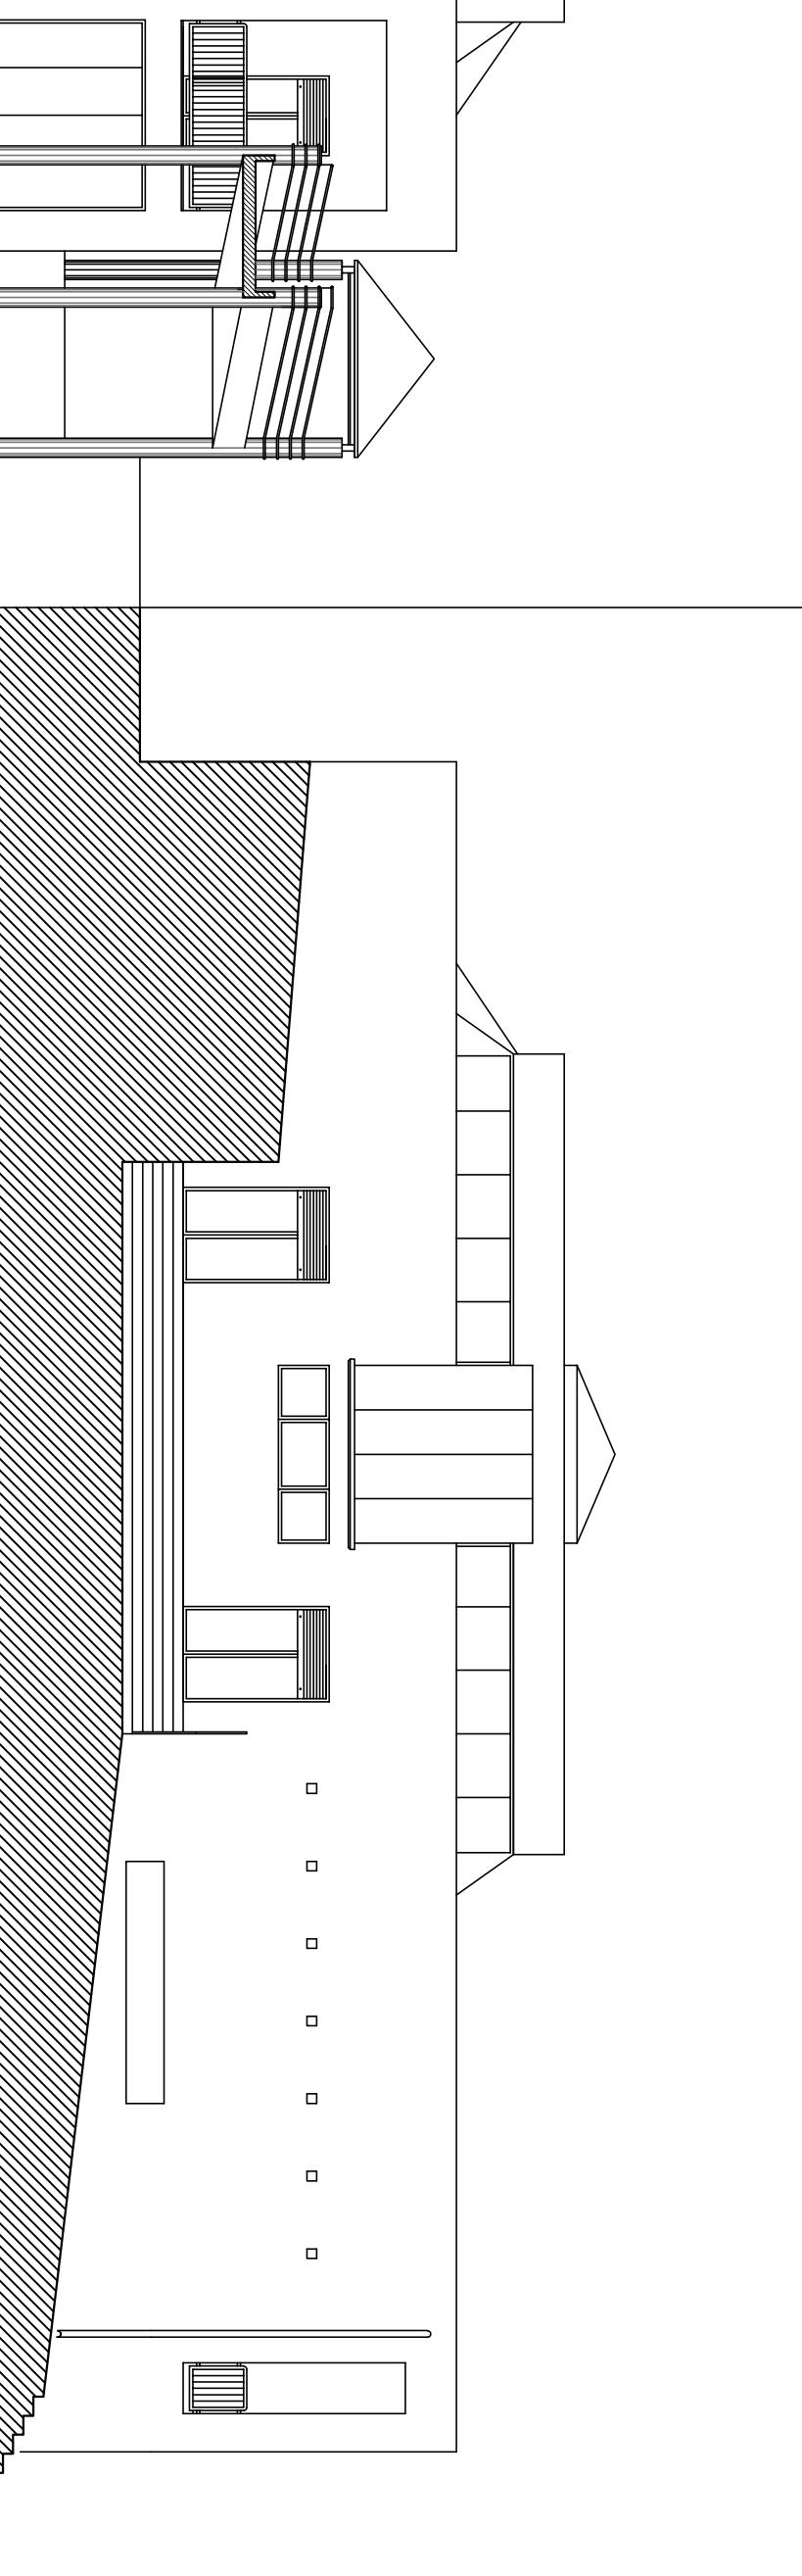

(Ing. Pier Paolo Nobile)

STATO DI FATTO E DI PROGETTO
PROSPETTI E SEZIONI

ELABORATO
TAV. 04

Scala 1:100

data: 14/05/2022

STATO DI FATTO				STATO DI PROGETTO			
							
SEZIONE AA		SEZIONE AA		SEZIONE AA		SEZIONE AA	
							
SEZIONE CC		SEZIONE CC		SEZIONE CC		SEZIONE CC	
SEZIONE DD		SEZIONE DD		SEZIONE DD		SEZIONE DD	
SEZIONE EE		SEZIONE EE		SEZIONE EE		SEZIONE EE	