

REGIONE BASILICATA
PROVINCIA di MATERA
COMUNE di POMARICO

PROGETTO PER LAVORI DI MESSA IN SICUREZZA DI PARTE DEL CENTRO STORICO DEL COMUNE DI POMARICO COLPITA DAGLI EVENTI FRANOSI DEL 25 e 29 GENNAIO 2019




STUDIO LUCERI
Ing. Francesco Luceri
C.da Giardinelle, 7, Matera
Tel. 0835/237271
e-mail: ing.luceri@libero.it


Committente:
COMUNE di POMARICO

PROGETTO

Tav.	AREA 2 Strutturale muro/pali	Scala: Varie Data: Giugno 2022 Agg.:
2s		

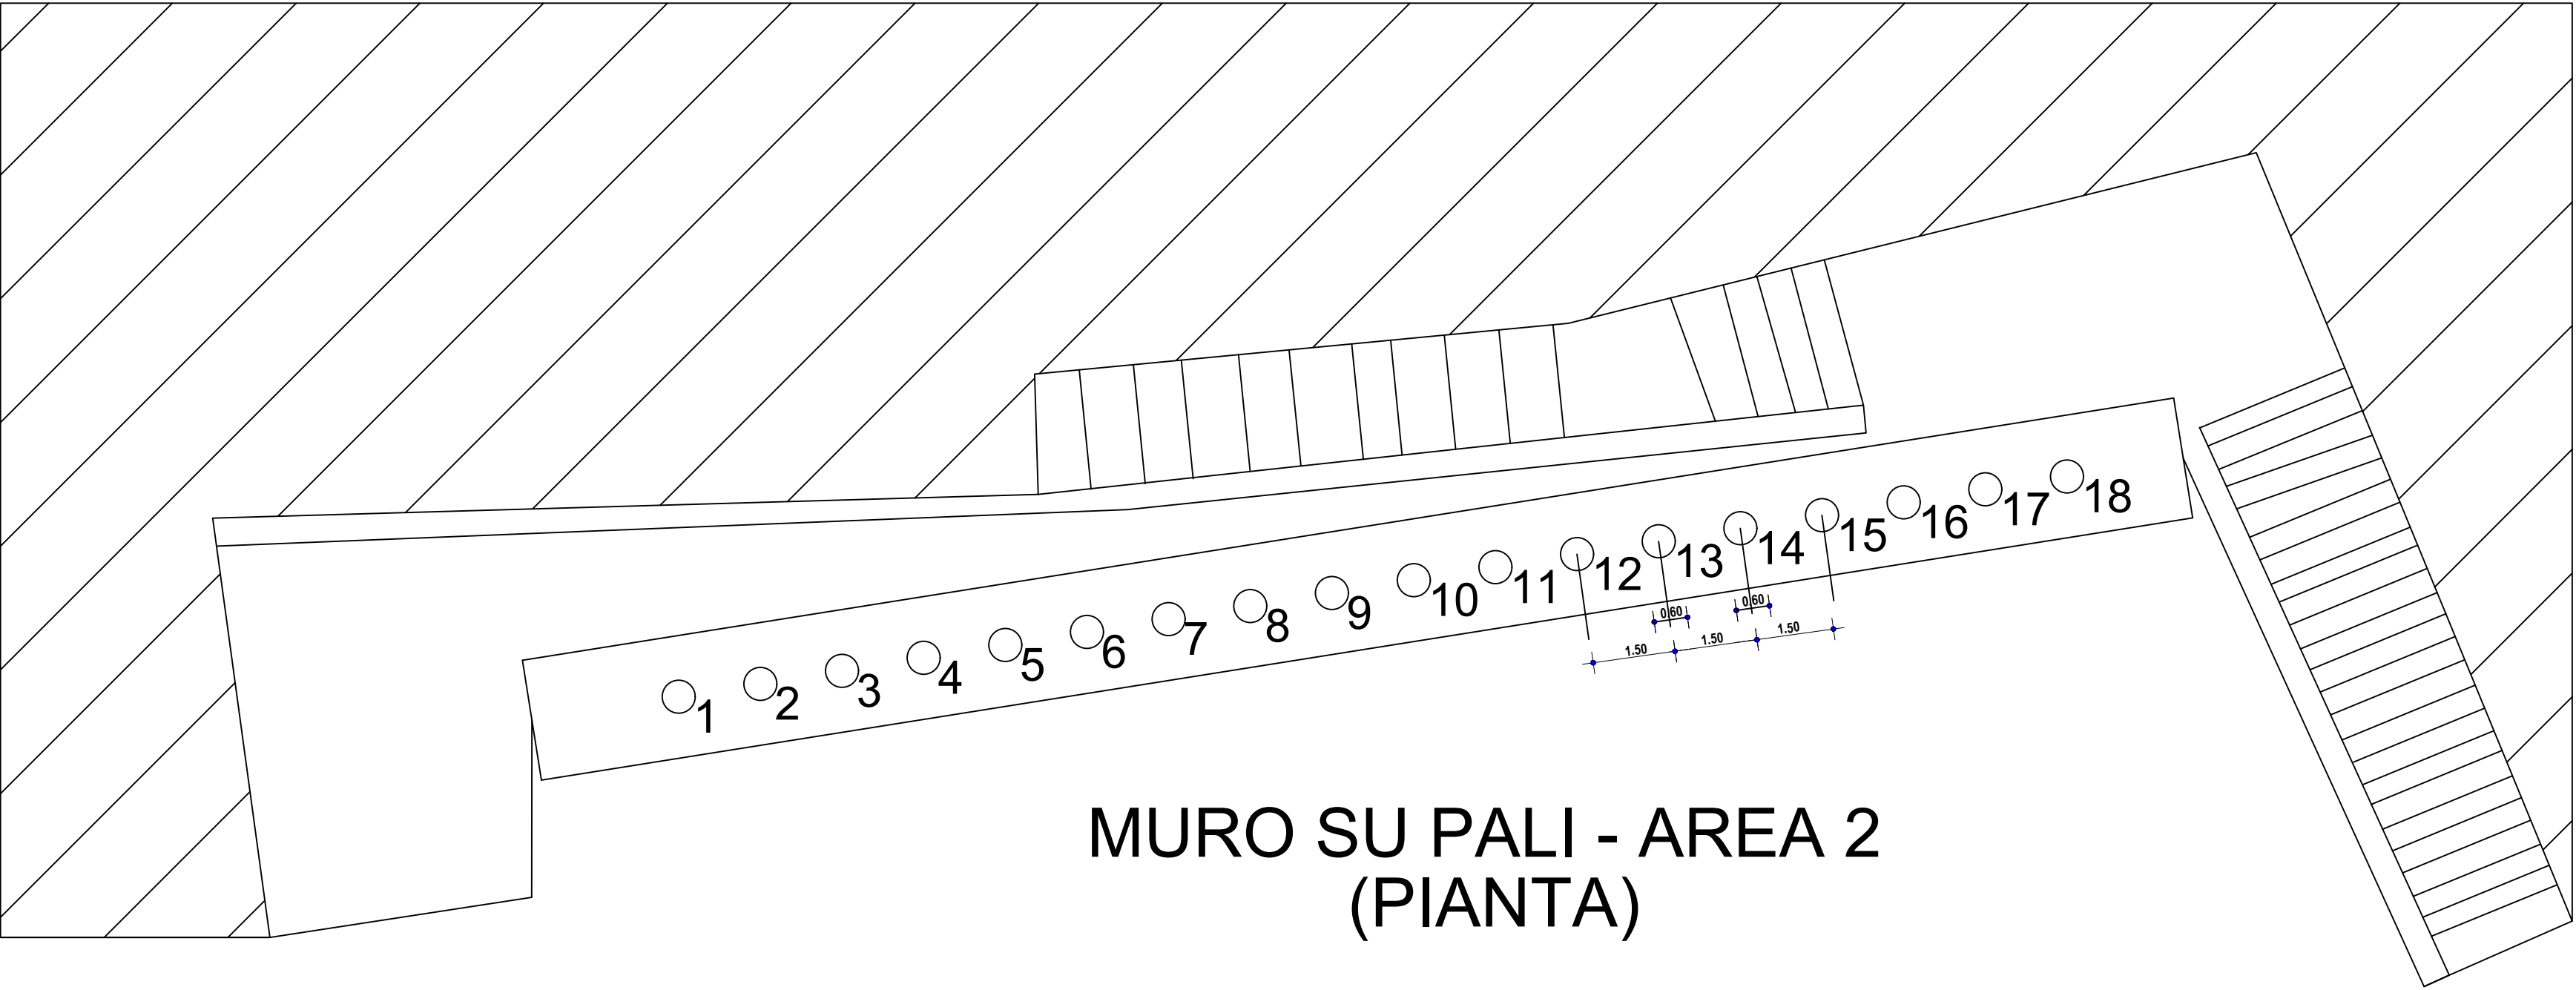

MURO SU PALI - AREA 2
(PIANTA)

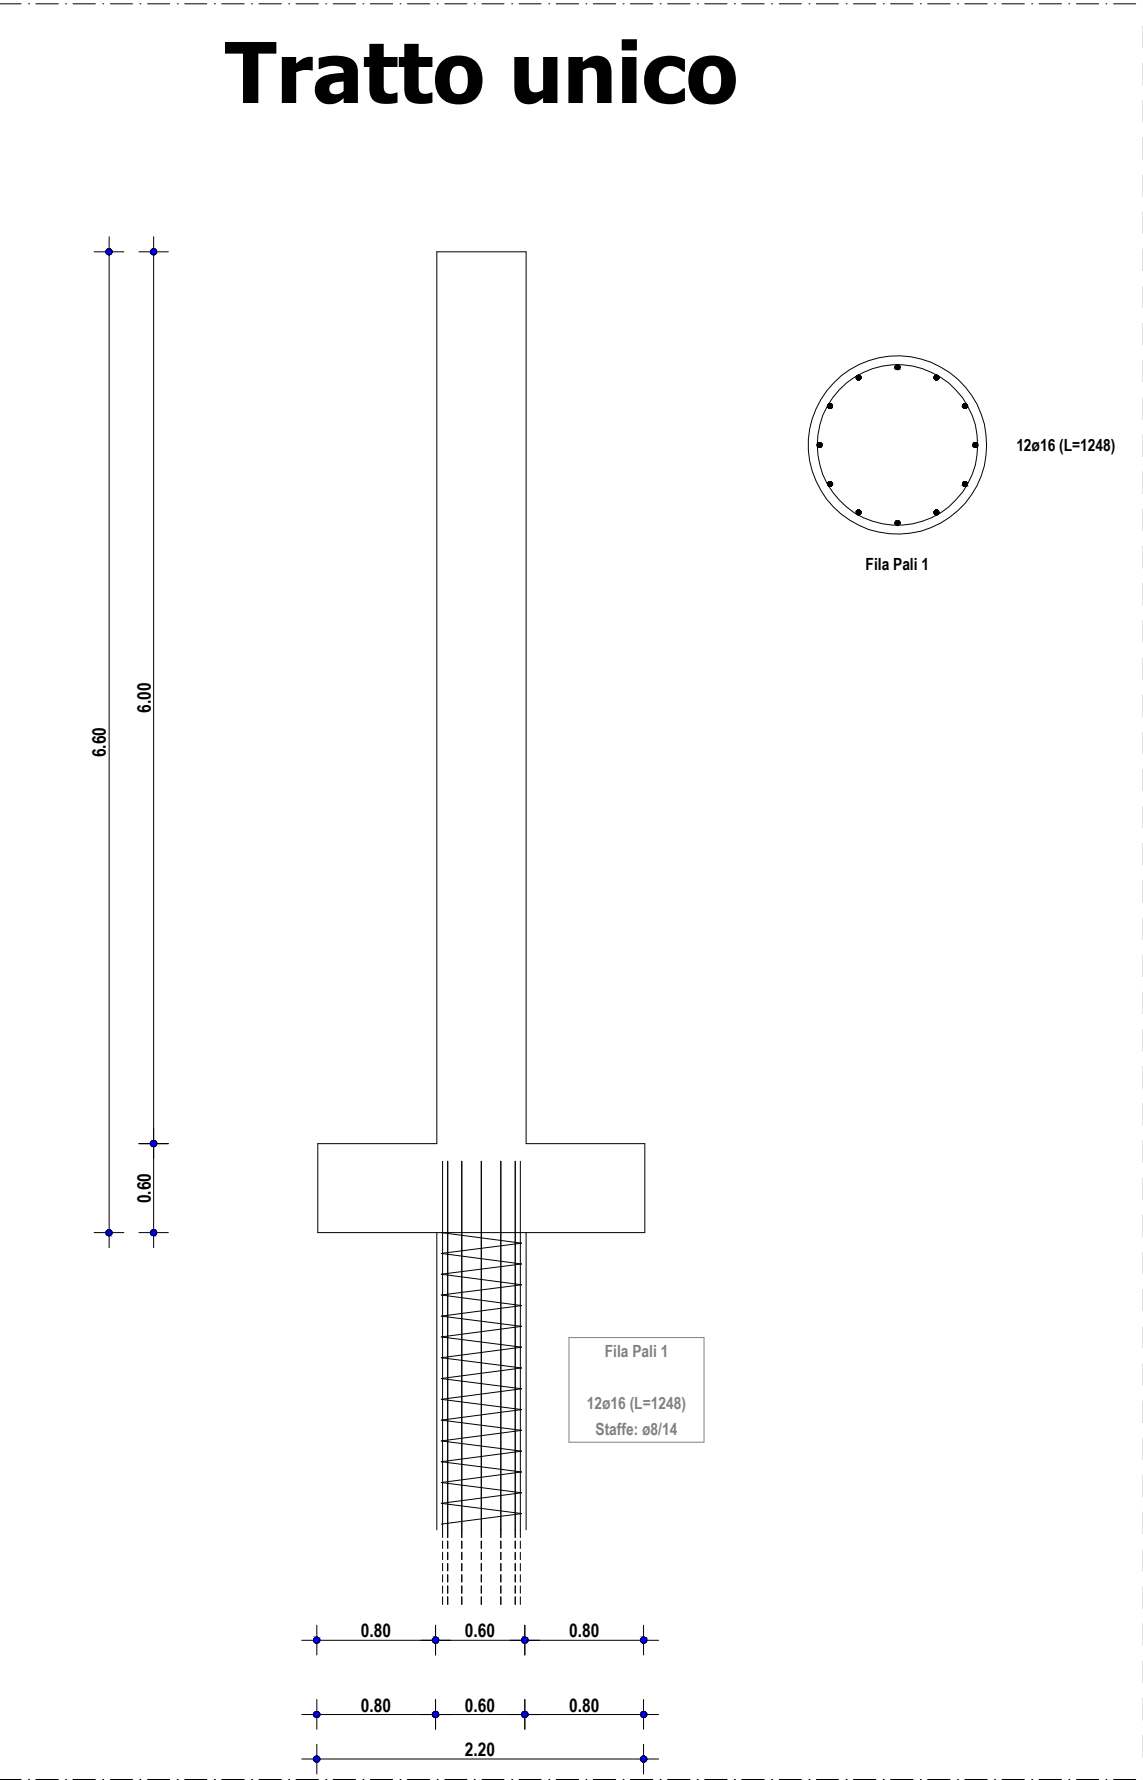

Tratto Unico- Armature

