



COMUNE DI MONTESCAGLIOSO

PROVINCIA DI MATERA

REGIMENTAZIONE DELLE ACQUE IN VIA SAN FRANCESCO

PROGETTO DEFINITIVO – ESECUTIVO

Il Sindaco P.T.
Geom. Vincenzo ZITO

CAPOGRUPPO RTP



Dirigente area tecnica
Ing. P. NOBILE

Il R.U.P.
Ing. P. NOBILE

Visti/Protocolli

DIRETTORE TECNICO
ing. Stefano Tranquilli
Progettista

ing. Stefano Tranquilli

MANUELA
Negenzio

ing. Fabiana Ciervo

ing. Manuela Agnelli


Elaborato 11 :
SEZIONE STATO DI FATTO

Manuela Agnelli

STRADA PAVIMENTATA
COLLETTORE CENTRALE

Pavimentazione in basole
bocciaardate in pietra bianca
di Minervino Murge
spessore cm. 15

STATO DI FATTO

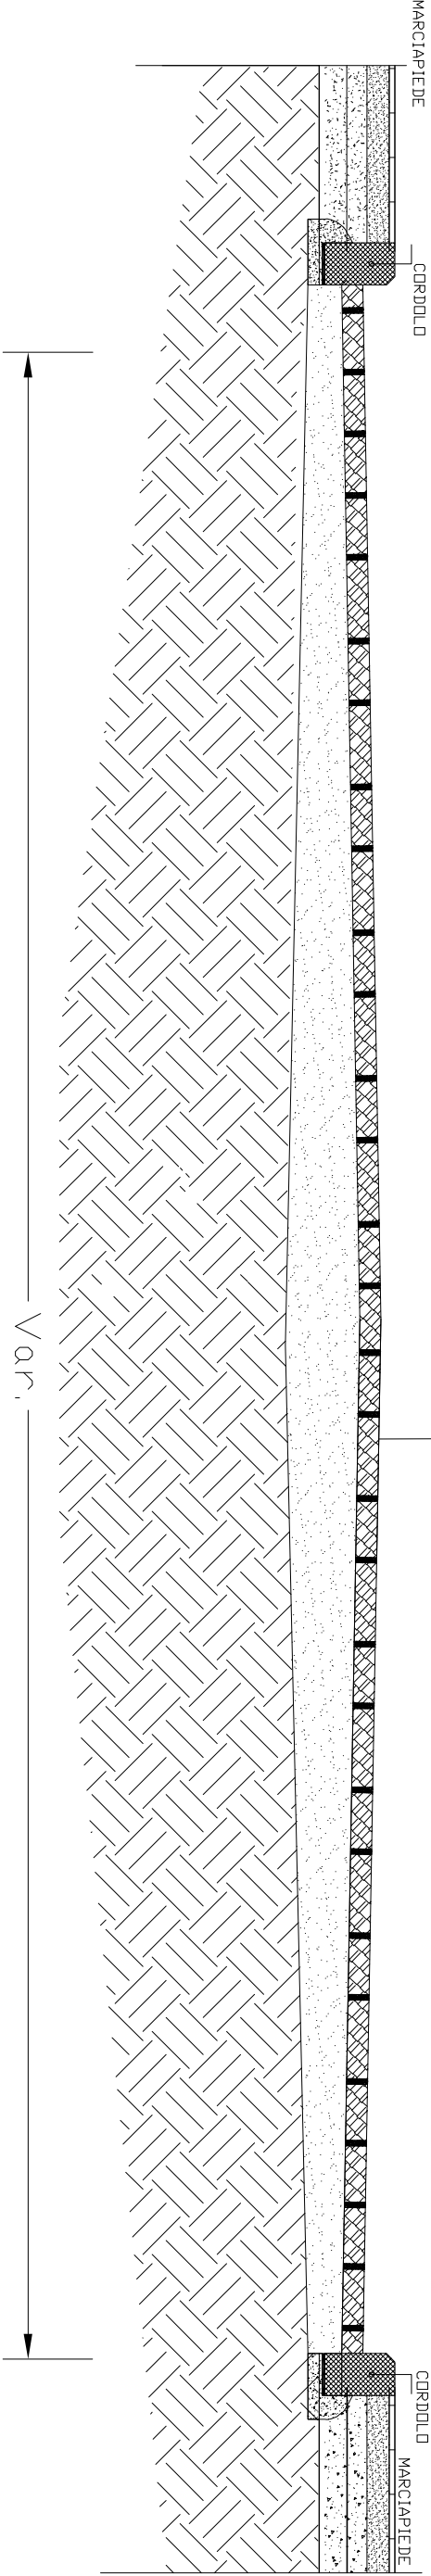

STRADE COLLEGATE
Via Gorizia-Via Pola-Via Zara

Strato di usura (TAPPETINO - DA RIPRISTINARE)
Spessore 3 cm

