



COMUNE DI MONTESCAGLIOSO

PROVINCIA DI MATERA

REGIMENTAZIONE DELLE ACQUE IN VIA SAN FRANCESCO

PROGETTO DEFINITIVO – ESECUTIVO

Il Sindaco P.T.
Geom. Vincenzo ZITO

CAPOGRUPPO RTP



Dirigente area tecnica
Ing. P. NOBILE

sofa

DIRETTORE TECNICO
ing. Stefano Tranquilli
Progettista
ing. Stefano Tranquilli

Il R.U.P.
Ing. P. NOBILE

MANDANTE
Negen s.r.l.
ing. Fabio Ciervo
ing. Manuela D'Aguanno


Visti/Protocolli



Elaborato 12 :
SEZIONE DI PROGETTO

Manuela D'Aguanno

STRADA PAVIMENTATA
COLLETTORE CENTRALE

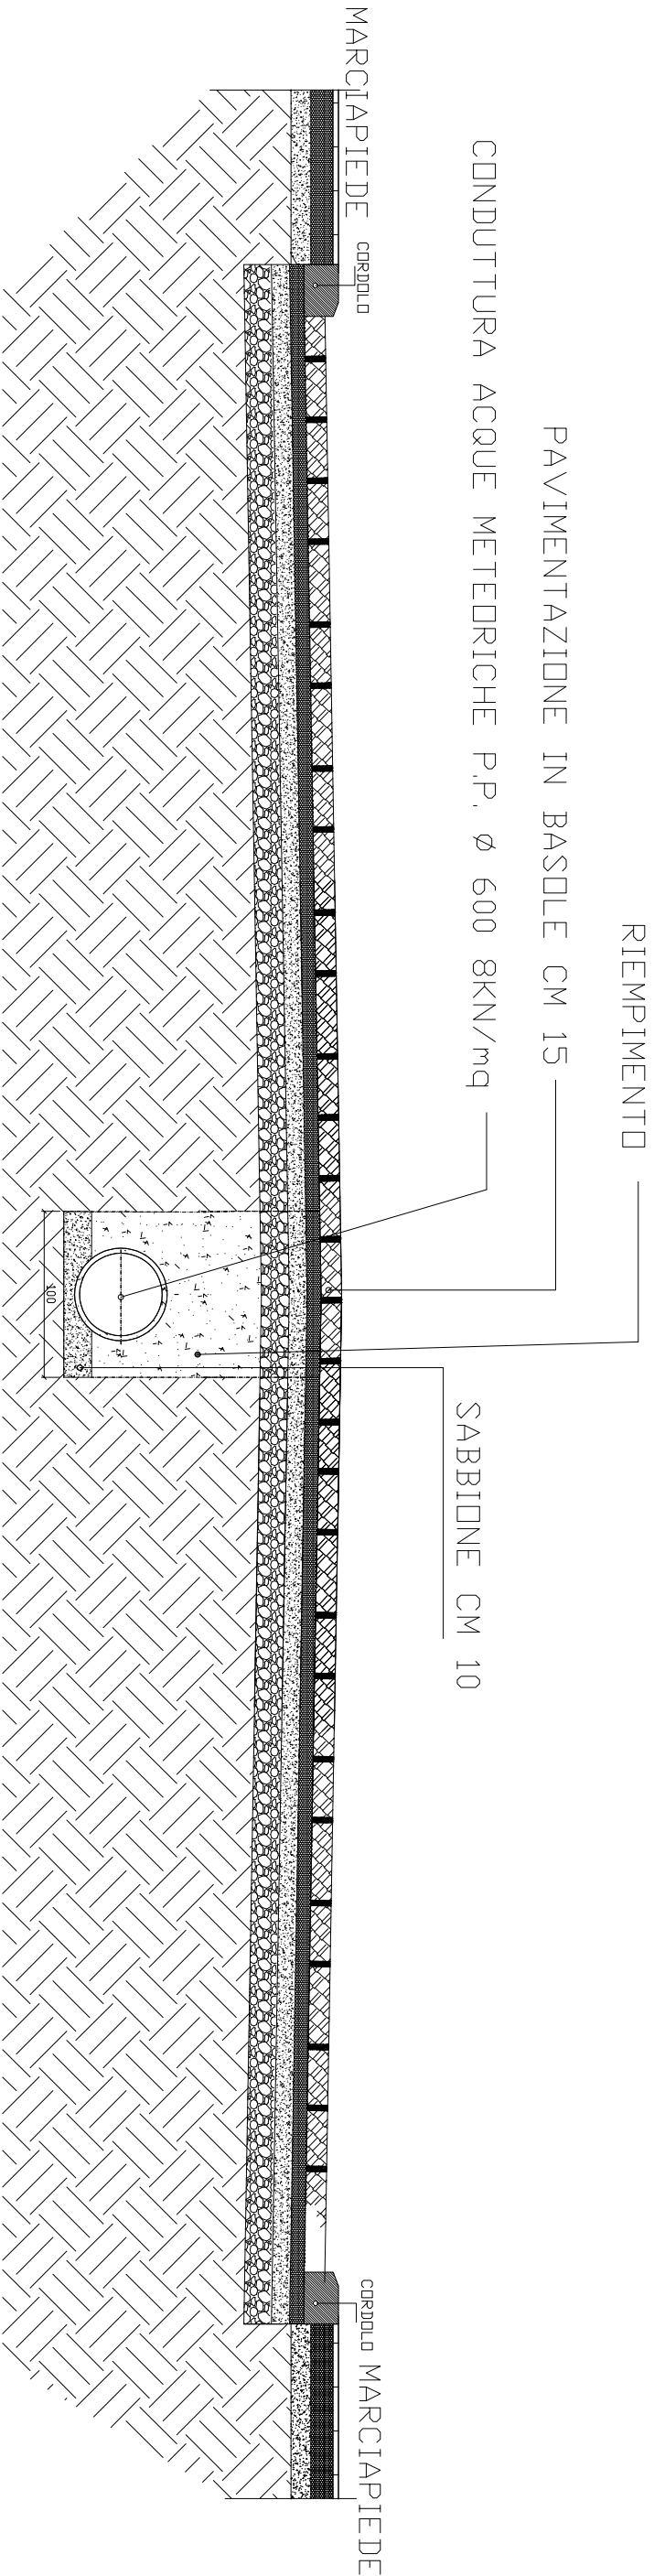

STRADE COLLEGATE

Via Gorizia – Via Pola – Via Zara

Strato di usura (TAPPETINO)
Spessore 3 cm

