


ALZATO SUD COLOMBARI scala 1:100



PLANIMETRIA INTERVENTO PROPOSTO
scala 1:200



SEZIONE TIPO S-01
EDICOLE BIFRONTALI

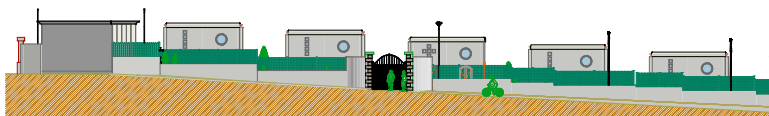

ALZATO SUD EDICOLE scala 1:100

INTERVENTO PROPOSTO (€10 L)

Loculi - n° 450
Cesari - n° 60
Edicole - n° 16 x 10posti = 160 loculi

Strada particolare Fig. 16, p. 200 - 201



CIMITERO DI MONTESCAGLIOSO



COMUNE DI MONTESCAGLIOSO Provincia di Matera



OGGETTO:

Proponiamo progetto di fattibilità, relativo all'ampolamento del cimitero
comunale, la costruzione e gestione finanziaria ed economica di
loculi, cappelle e osari del cimitero del Comune di Montescaglioso.
(Pianeta di Progetto al n° 101 e 11 del 10/10/10 n° 10/10/10)

PROGETTO DI FATTIBILITA' TECNICA ED ECONOMICA

PROGETTO ARCHITETTONICO
Piani, Prospetti, Sezioni,

Scale:

Tab. 1/01

Tab. 01

Progetto:

Progetto:

