SEZIONI DI PROGETTO (Sez. 1 ÷ 2)
- Scala 1:200 -

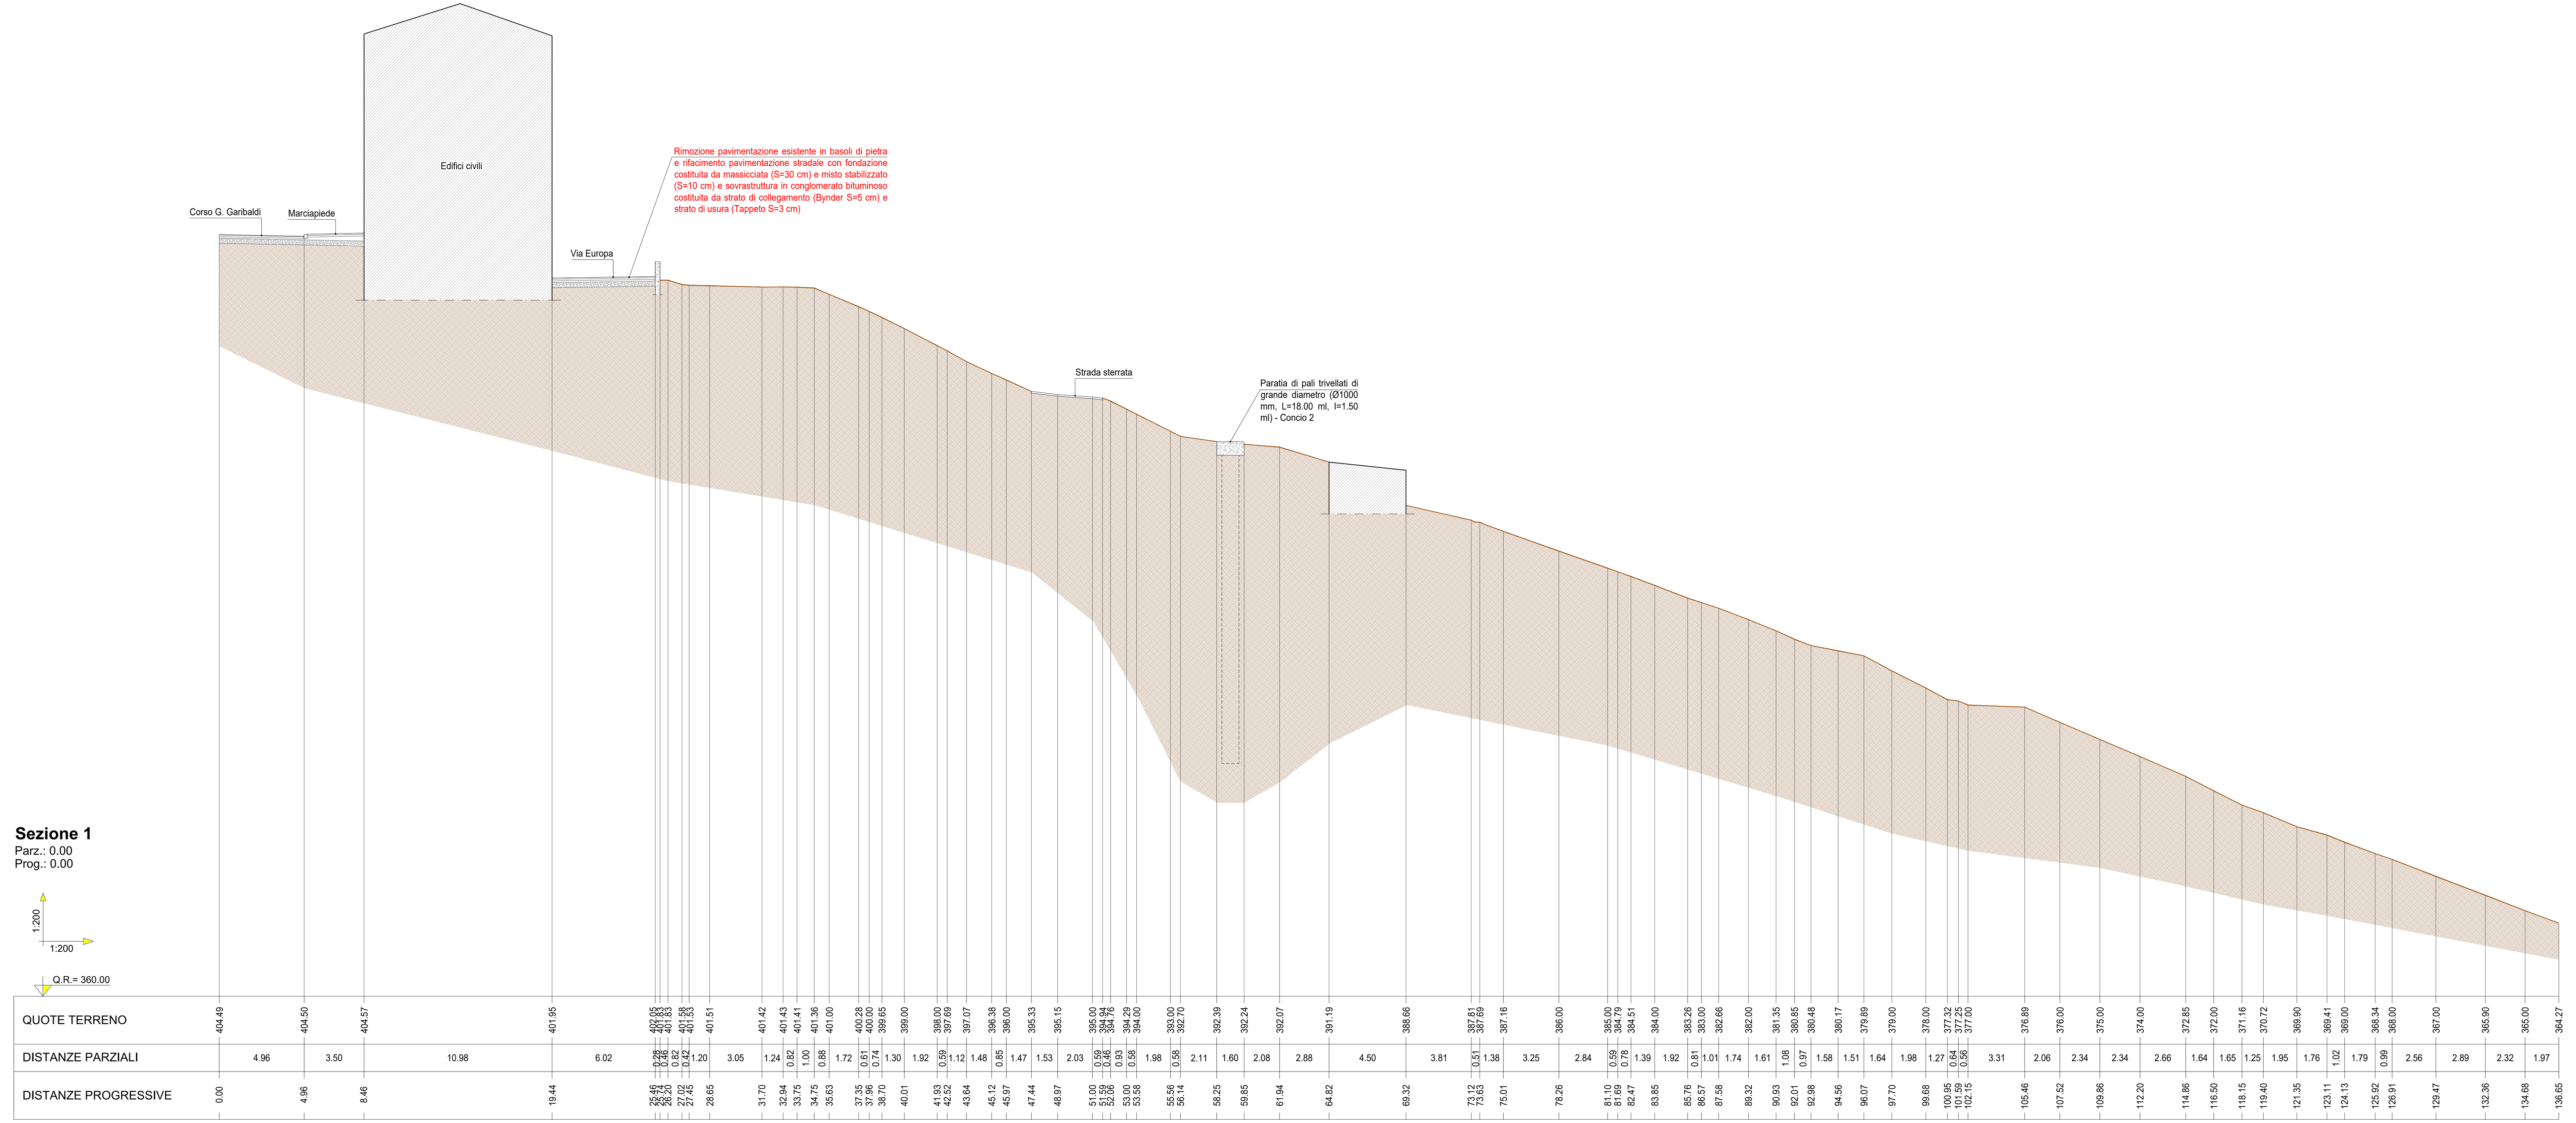

REGIONE BASILICATA

COMUNE di POMARICO
(Provincia di Matera)

LAVORI DI SISTEMAZIONE GEOTECNICA DELLE AREE IN FRANA A VALLE DI CORSO VITTORIO EMANUELE NEL COMUNE DI POMARICO

(D.P.C.M. del 09/04/2021 di ripartizione della quota dell'otto per mille dell'IRPEF devoluta alla diretta gestione statale per l'anno 2019)

PROGETTO DEFINITIVO - ESECUTIVO

Progettazione e Direzione Lavori
Ing. Maurizio DE VINCENZI

Coordinamento della sicurezza in fase di esecuzione e progettazione:
Ing. Donato Vito PETRALLA

Consulenza geologica:
Dott. Geol. Michele Colasurdo

Responsabile Unico del Procedimento:
Geom. Michele CAVALIERI

4.4.1	A	1:200	Ottobre 2023	-	**C008/2022**
codice elaborato	*revisione*	*scala*	*data*	*aggiornam. e/o revisione*	*commessa*

Titolo elaborato:

RILIEVO PLANOALTIMETRICO E PROGETTO GENERALE DELL'OPERA

SEZIONI DI PROGETTO (SEZ. 1÷2)

-	-	-	-	-	-
A	Emissione	Ottobre 2023	Ing. A. D'Alessio	Ing. M. Latino	Ing. M. De Vincenzi
revisione	*descrizione*	*data*	*redazione*	*verifica*	*validazione*

Studio Tecnico
Ing. Maurizio De Vincenzi
Servizi Tecnici di Ingegneria
Via Libero Testa n. 53/A - 86170 Isernia - Tel. 0865403434 - Fax. 0865415012
ing.devincenzi.maurizio@gmail.com - C.F. DVN MRZ 63L17 E335E - P.I.V.A. 00347180945

Azienda certificata ISO 9001:2015 - N° 2680
Azienda certificata ISO 14001:2015 - N° 2681
Azienda certificata ISO 45001:2018 - N° 3144
ABICert l'ente di certificazione
Accreditato ai sensi della norma UNI CEI EN ISO/IEC 17024:2012
Certificazione della figura professionale dell'Ecoprogettista (ECOPRG) N°AEP047