



**CUC Del Bradano**  
Montescaglioso - Pomarico



Comune di Pomarico  
Provincia di Matera

## LAVORI DI COMPLETAMENTO DELL'INTERVENTO DI RIDUZIONE DEL RISCHIO IDROGEOLOGICO DEL VERSANTE DI FRANA A VALLE DI CORSO VITTORIO EMANUELE

### COMMITTENTE:

COMUNE DI POMARICO

pec: [comune.pomarico@cert.ruparbasilicata.it](mailto:comune.pomarico@cert.ruparbasilicata.it)

### IL RESPONSABILE DEL PROCEDIMENTO

ing. Pier Paolo Nobile

tel. 0835 75 19 22

e-mail: [pierpaolo.nobile@comune.montescaglioso.mt.it](mailto:pierpaolo.nobile@comune.montescaglioso.mt.it)

### IMPRESA ESECUTRICE



## PROGETTO DI FATTIBILITA' TECNICA ED ECONOMICA

### GRUPPO DI LAVORO

**Promotec** S.r.L.

arch. Franco Zaccaro

Galleria Umberto I n.27  
80132 Napoli (NA)

INGEA31ENGINEERING S.r.l.

GEOLOGO GIUSEPPE FALZARANO

ING. ANNA LANZOTTI

PROF. ING. AUGUSTO PENNA

### ELABORATI GRAFICI

### ELABORATI DI RILIEVO

Profili altimetrici stato di fatto

### REVISIONI

n°	DATA	DESCRIZIONE
----	------	-------------

TAVOLA N.

PF.C.RIL.03

SCALA

1:100/1:10

DATA

27/03/2023



PROFILO L1

— POST FRANA  
— ANTE FRANA

SCALA LUNGHEZZE 1 : 100  
SCALA ALTEZZE 1 : 100

Quota di riferimento: 360,00 m. s.l.m.

PICCHETTO	V01										V02										V03										V04										V05										V06	V07	V08	V09										V10										V11									
DISTANZA PROGRESSIVA	0.00										28.25										57.50										73.55										85.81										89.02	91.91	94.47	98.82										111.84										128.74									
DISTANZA PARZIALE											28.25										29.25										16.04										12.26										3.21	2.89	2.57	4.35	13.02										16.90																		
QUOTA TERRENO	376.62	377.81	378.71	379.66	380.95	382.01	382.37	383.48	384.56	385.35	386.26	386.71	386.72	386.99	387.97	388.59	388.75	388.74	388.81	388.72	388.60	388.40	388.39	388.44	388.53	388.60	388.62	388.69	388.85	389.03	389.32	389.74	390.20	390.85	391.99	393.51	394.90	396.26	396.79	396.94	397.14	397.98	398.98	400.12	401.27	402.69	404.33	406.38	408.88	409.63	410.48	410.62	410.62	410.40	411.27	412.62	414.12	415.24	415.25	415.43	415.55	416.19	417.69	418.56	422.32	422.41																	



PROFILO L2


POST FRANA  
ANTE FRANA

SCALA LUNGHEZZE 1 : 100  
SCALA ALTEZZE 1 : 100

Quota di riferimento: 360,00 m. s.l.m.

PICCHETTO	V12										V13										V14										V15										V16										V17 V18										V19										V20										V21										V22																													
DISTANZA PROGRESSIVA	0.00										41.41										62.06										77.17										86.53										91.55										93.36										99.28										107.33										112.64										122.81																			
DISTANZA PARZIALE											41.41										20.66										15.10										9.36										5.03										1.81										5.92										8.05										5.31										10.17																			
QUOTA TERRENO	373.31	374.86	375.95	376.73	377.49	378.27	379.16	380.08	381.13	382.45	383.62	384.29	385.02	386.55	387.24	387.02	387.38	387.50	387.53	387.69	387.91	388.03	388.12	388.24	388.26	388.35	388.46	388.57	388.67	388.78	388.81	388.97	389.50	390.30	391.06	392.27	393.86	395.43	395.89	396.11	397.01	397.94	399.09	399.94	400.19	400.82	402.26	403.91	405.59	407.09	408.52	409.49	409.58	409.37	410.44	411.79	413.31	415.50	415.65	415.76	417.53	420.17	420.31	



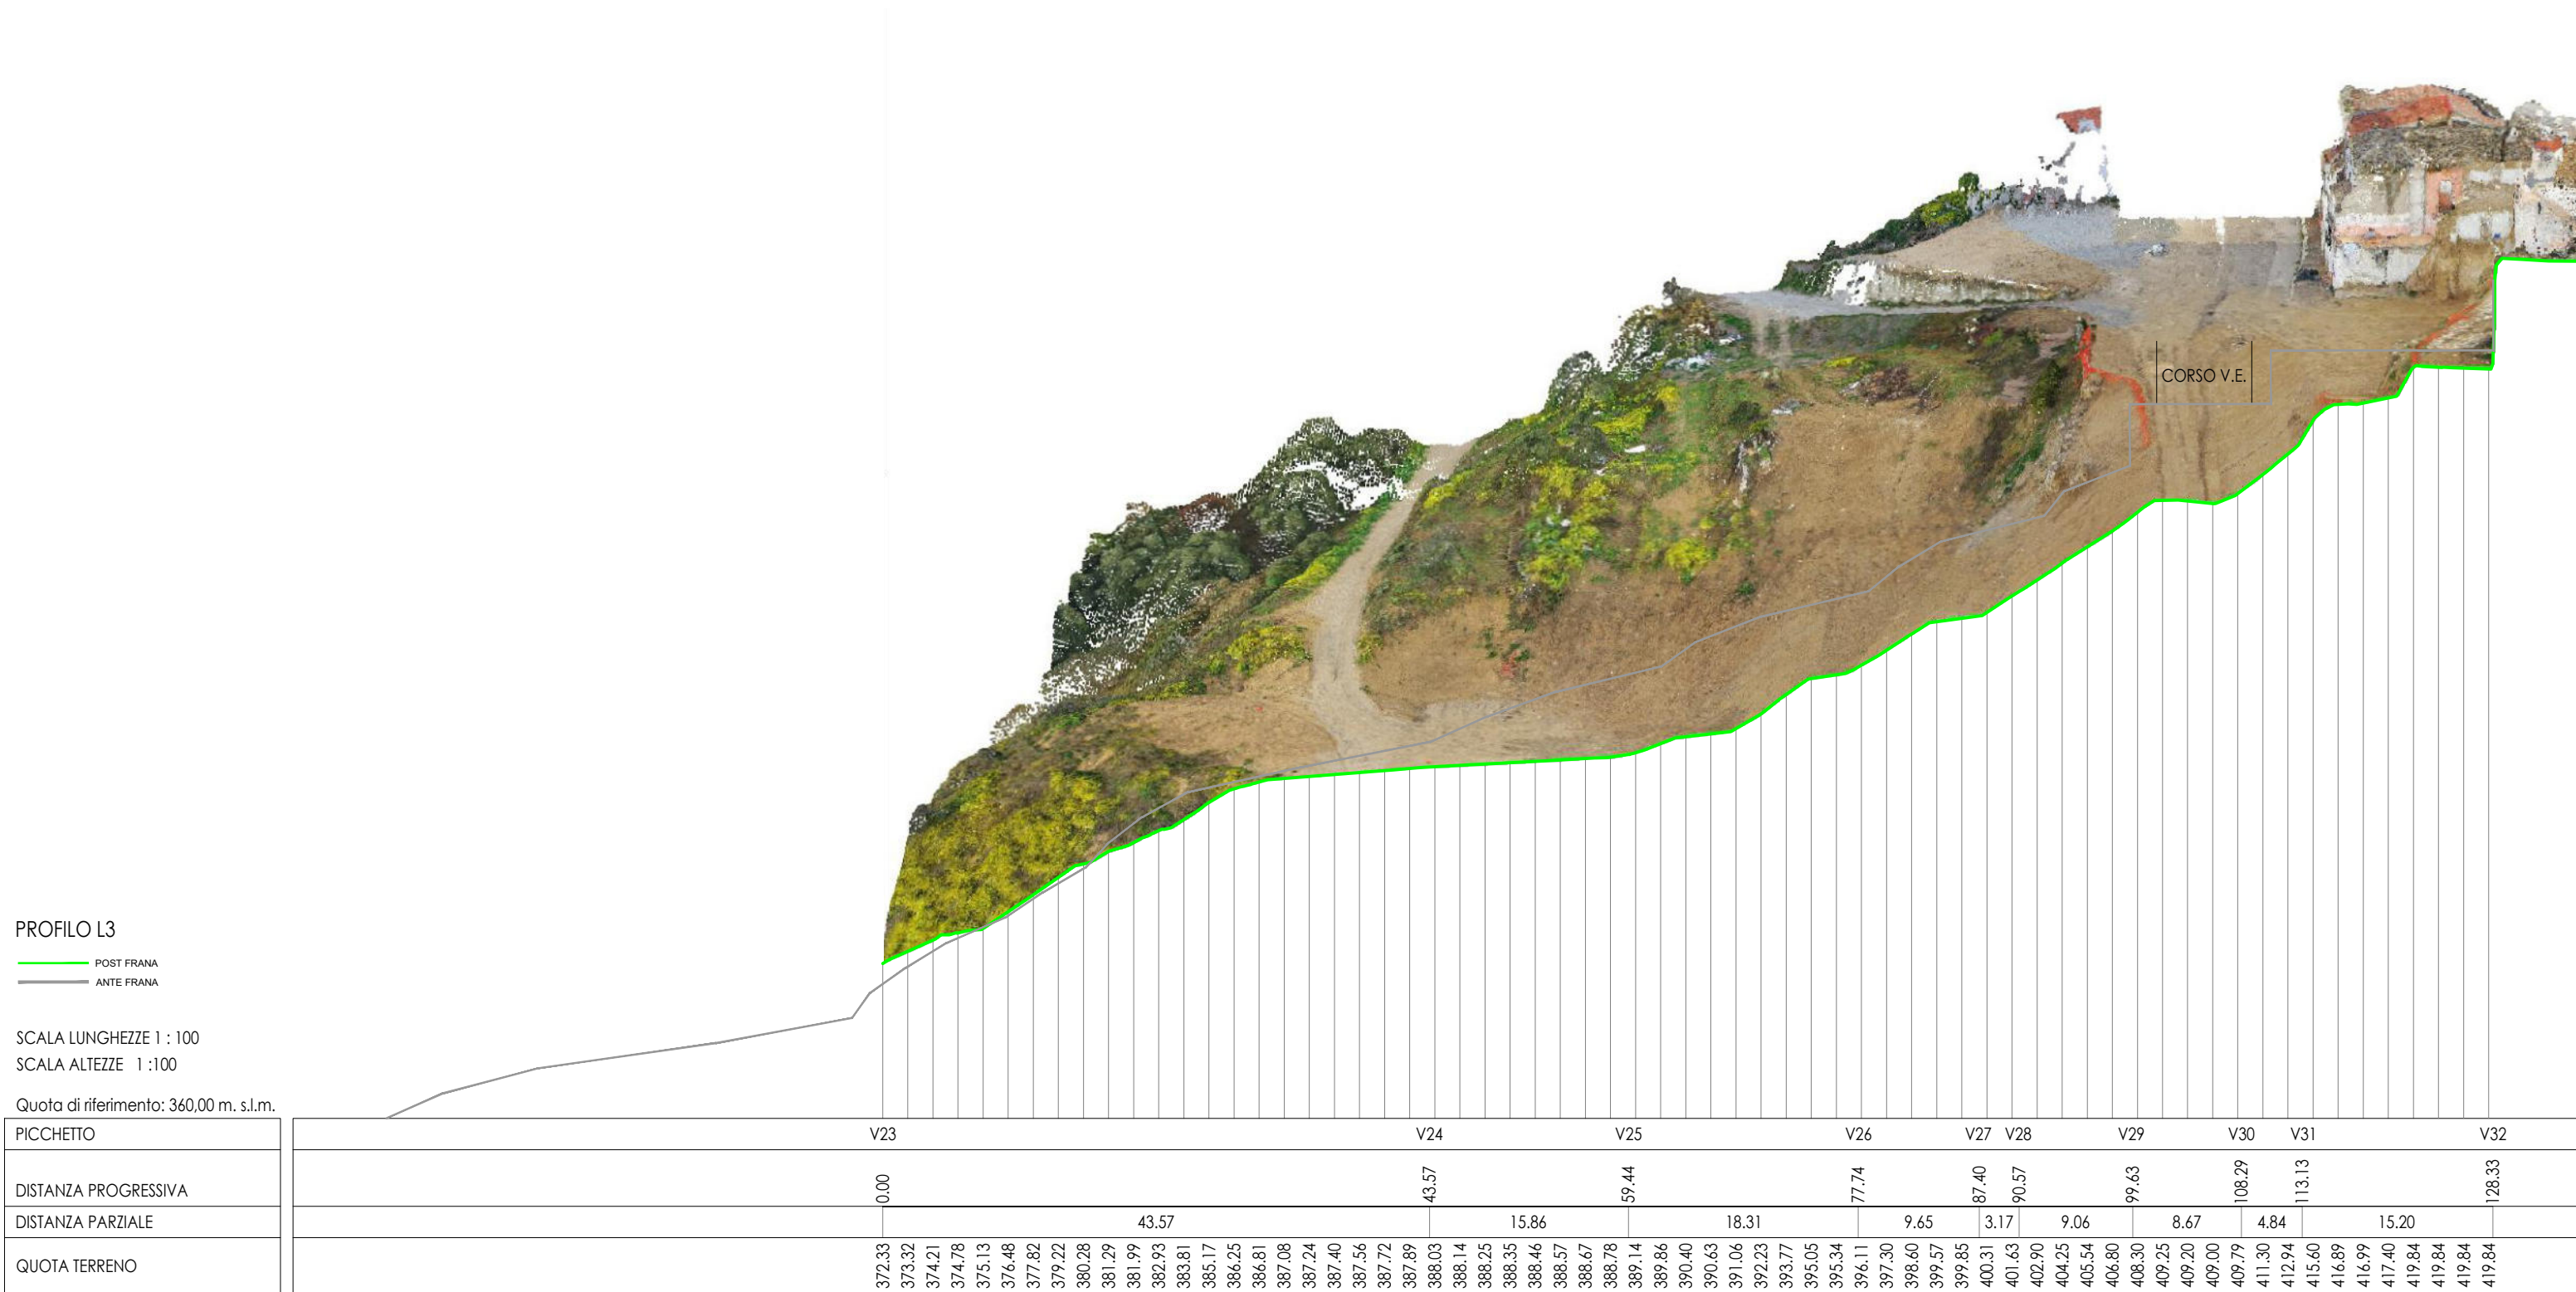

PROFILO L4

— POST FRANA  
— ANTE FRANA

SCALA LUNGHEZZE 1 : 100  
SCALA ALTEZZE 1 :100

Quota di riferimento: 360,00 m. s.l.m.

PICCHETTO	V33										V34					V35					V36					V37	V38	V39	V40	V41					V42	V43																												
DISTANZA PROGRESSIVA	0.00										46.93					8.15					22.85					77.94					87.22	90.59	95.44	100.82	110.38					114.87	126.79																							
DISTANZA PARZIALE											46.93					8.15					22.85					9.28					3.38	4.84	5.38	9.56					4.49	11.92																								
QUOTA TERRENO	370.44	371.96	372.44	373.07	373.66	374.95	376.36	377.78	378.96	379.95	380.58	381.44	382.40	383.19	384.15	385.94	386.44	386.96	387.13	387.26	387.46	387.66	387.77	387.78	388.24	388.64	388.81	388.96	389.03	389.33	390.09	390.60	390.68	390.71	390.76	391.97	393.40	394.36	394.67	396.03	397.48	398.89	399.50	399.59	400.50	401.68	402.75	403.95	405.06	406.15	407.41	408.67	408.69	408.71	408.81	409.72	411.32	413.06	415.31	417.41	419.22	418.87	419.32	419.56





PROFILO L5

POST FRANA  
ANTE FRANA

SCALA LUNGHEZZE 1 : 100  
SCALA ALTEZZE 1 :100

Quota di riferimento: 360,00 m. s.l.m.

PICCHETTO	V44										V45 V46										V47		V48	V49	V50		V51 V52 V53			V54																																			
DISTANZA PROGRESSIVA	0.00										51.88										77.27		86.30	90.23	97.31		111.68			127.64																																			
DISTANZA PARZIALE	51.88										23.66										9.04		3.93	7.08	14.36		11.42																																						
QUOTA TERRENO	368.60	369.63	370.24	370.62	371.44	372.58	373.94	375.22	376.13	376.93	377.93	378.67	379.26	379.98	380.86	382.34	383.51	384.79	386.04	386.56	386.77	386.96	387.19	387.34	387.38	387.42	388.09	389.19	389.47	389.61	390.06	390.52	390.96	391.18	391.38	392.38	393.23	393.52	394.97	396.58	397.97	398.30	398.62	399.83	400.86	401.87	402.99	404.14	405.25	406.38	406.71	406.82	406.92	406.91	406.89	407.01	408.35	410.82	413.66	416.81	418.66	418.58	418.66	419.36	420.72

PROFILO L6

POST FRANA  
ANTE FRANA

SCALA LUNGHEZZE 1 : 100  
SCALA ALTEZZE 1 :100

Quota di riferimento: 360,00 m. s.l.m.

PICCHETTO	V55										V56V57										V58	V59	V60	V61	V62 V63V64										V65																													
DISTANZA PROGRESSIVA	0.00										55.14 1.32										75.73	85.72	90.43	96.72	110.85 112.13 114.07										127.21																													
DISTANZA PARZIALE	55.14										19.27										9.99	4.70	6.29		13.14																																							
QUOTA TERRENO	366.89	367.69	367.96	368.43	369.23	370.11	371.66	373.23	374.65	375.97	376.95	378.02	378.40	378.54	379.17	379.57	380.21	381.18	382.65	384.63	385.57	385.55	385.60	386.02	386.87	387.36	387.42	387.55	388.59	389.59	389.72	390.17	391.46	392.58	393.07	393.52	393.94	394.98	396.16	396.73	396.96	398.09	399.27	400.13	400.99	401.86	402.72	403.74	404.53	404.79	405.09	405.39	405.40	405.75	406.02	406.88	409.64	413.98	417.35	418.65	418.28	418.26	419.05	420.17





PROFILO L7

— POST FRANA  
— ANTE FRANA

SCALA LUNGHEZZE 1 : 100  
SCALA ALTEZZE 1 :100

Quota di riferimento: 360,00 m. s.l.m.

PICCHETTO	V66										V67 V68		V69		V70	V71	V72	V73	V74	V75	V76	
DISTANZA PROGRESSIVA	0.00										55.76	58.89	73.38		85.94		92.52	96.53	102.01	104.16	106.44	118.09	
DISTANZA PARZIALE	55.76										3.13	14.49		12.56		6.58		4.00	5.48	2.29	2.14	11.65	
QUOTA TERRENO	365.47	365.97	366.48	367.19	368.58	369.78	371.63	372.54	373.22	374.00	374.61	375.34	377.19	379.11	380.74	382.31	383.31	383.37	381.93	382.72	383.95	384.22	384.42	384.50	385.20	386.24	387.40	387.94	388.02	388.41	389.72	390.46	391.24	392.48	393.66	394.84	395.83	396.11	396.56	397.07	397.82	398.62	399.25	399.96	400.66	401.30	402.01	402.12	403.60	405.57	406.82	408.03	409.58	412.74	415.70	416.91	417.74	417.49	417.62	418.38	419.39	420.11	420.97	421.86	423.09





PROFILO L8

POST FRANA  
ANTE FRANA

SCALA LUNGHEZZE 1 : 100  
SCALA ALTEZZE 1 :100

Quota di riferimento: 360,00 m. s.l.m.

PICCHETTO
DISTANZA PROGRESSIVA
DISTANZA PARZIALE
QUOTA TERRENO

V77	V7	V18	V39	V50	V61	V72	V78
0.00	8.00	19.96	32.00	43.99	56.00	68.00	76.00
405.26	405.59	404.41	404.86	404.25	404.06	403.84	403.57
403.38	403.26	403.37	403.66	403.91	404.21	404.35	404.57
404.76	404.83	404.87	405.10	405.41	405.76	406.01	405.82
405.69	405.54	405.30	404.90	404.60	404.24	403.94	403.69
403.23	403.08	404.10	406.09	409.19	409.23	409.17	