



Foglio 15 Particella 413 -  
EDIFICIO ARTIGIANALE

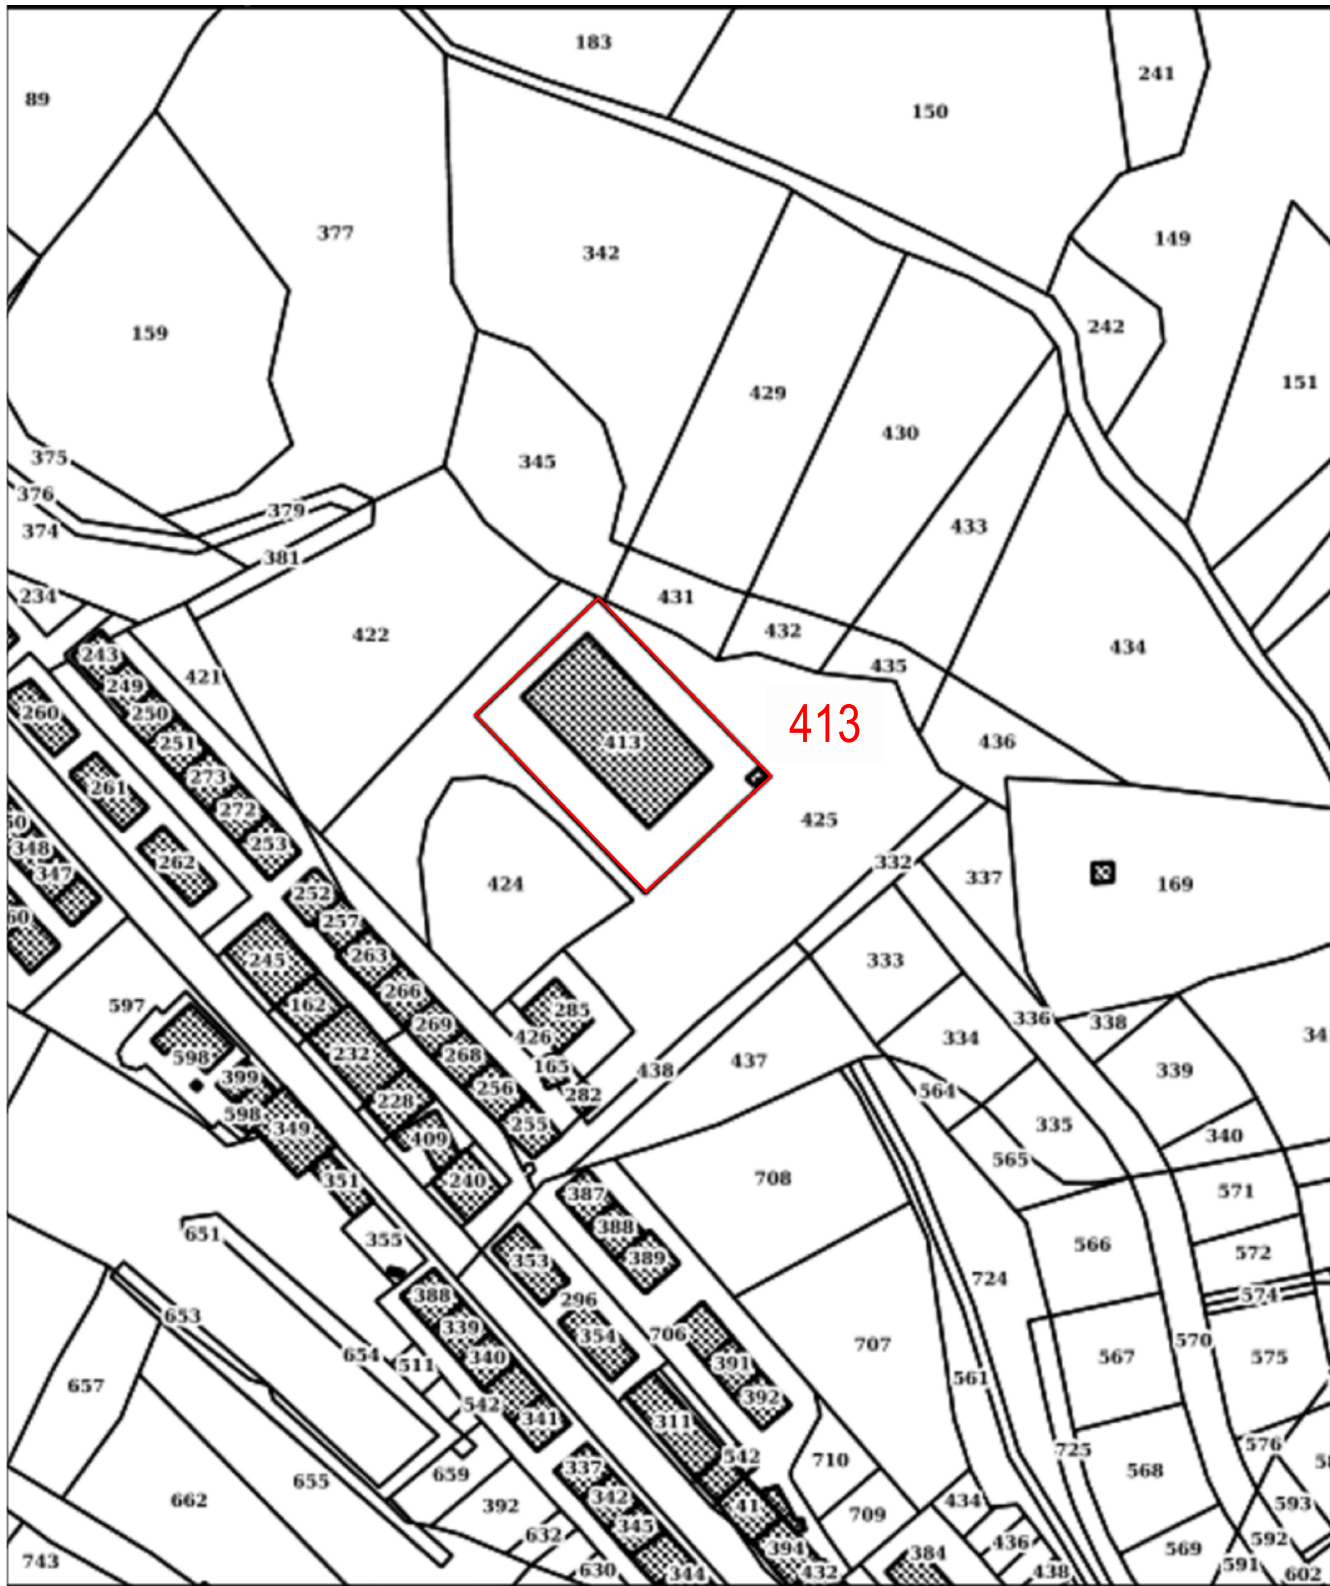

Foglio 13 Particella 753 -  
EDIFICIO SCOLASTICO

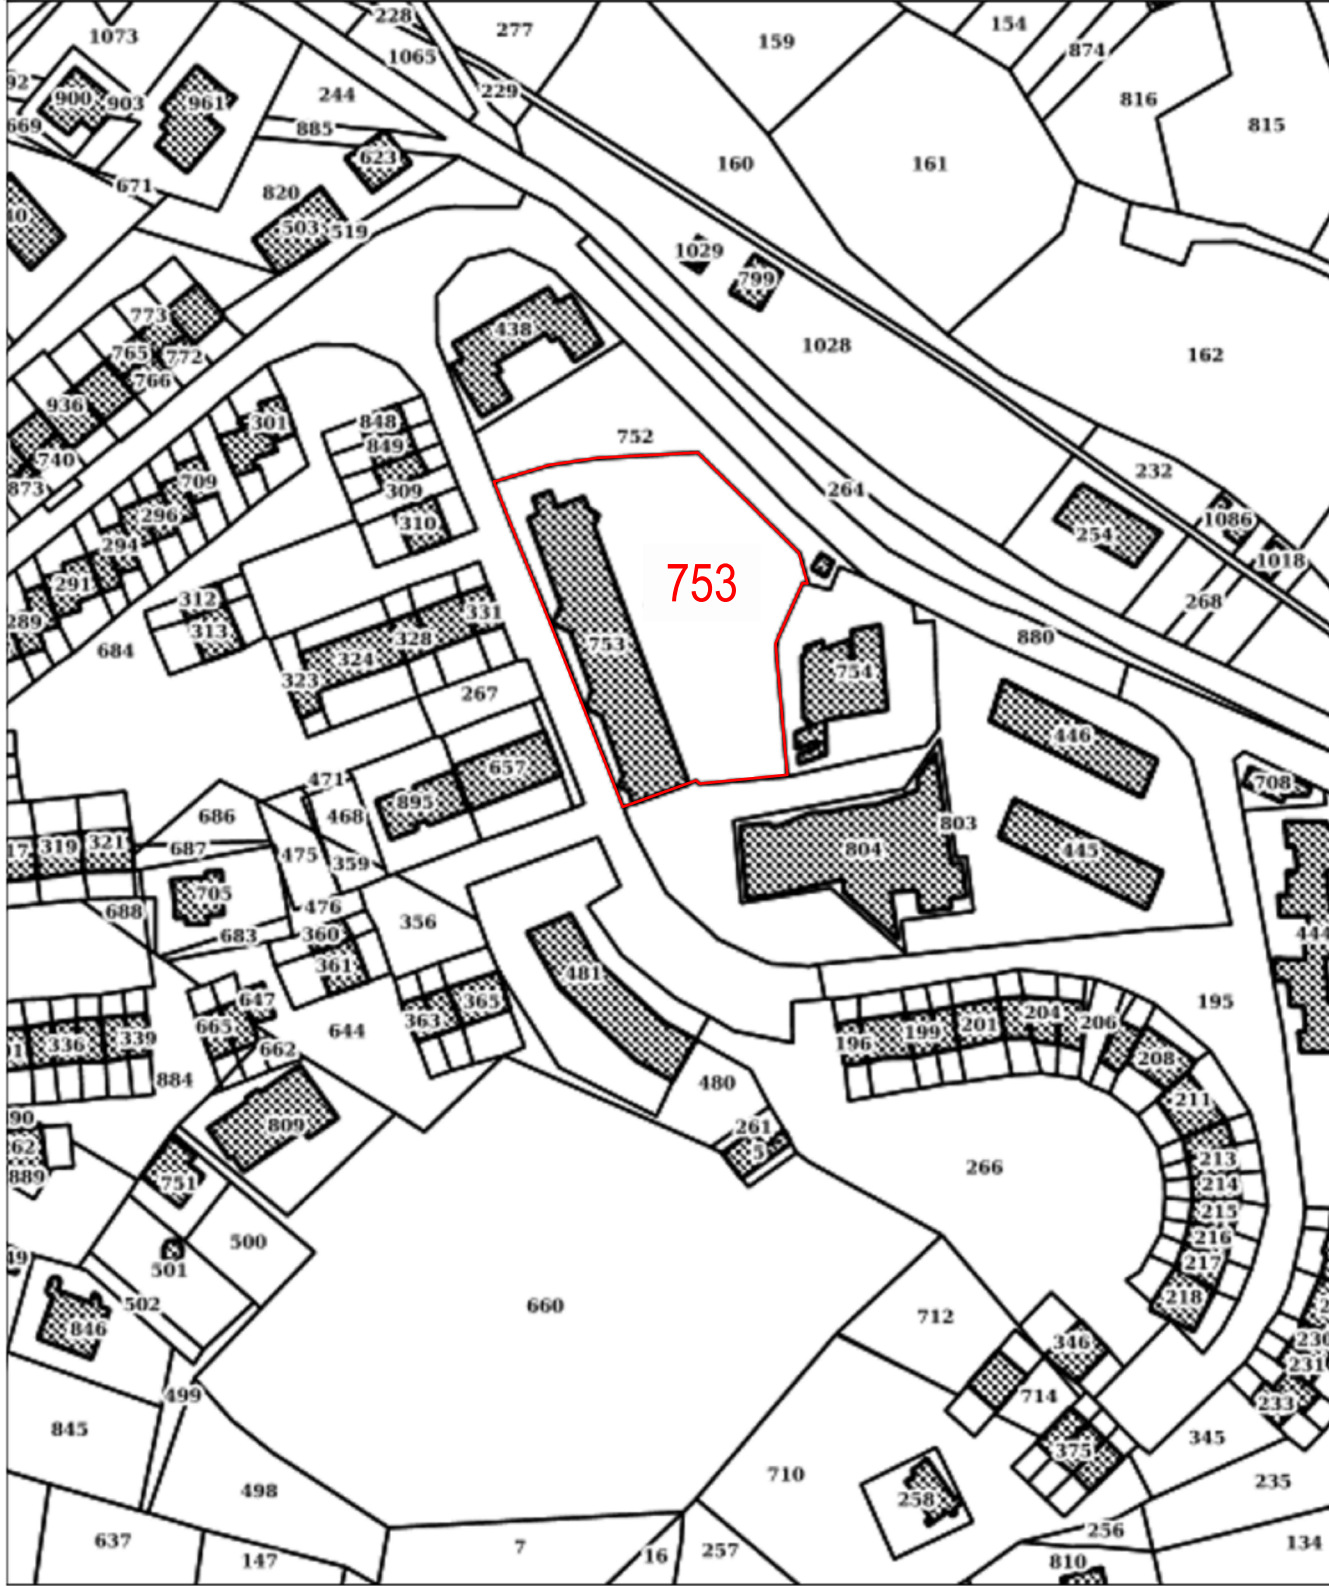

EDIFICIO SCOLASTICO



EDIFICIO ARTIGIANALE



ORTOFOTO CON COLLOCAZIONE AREA DI IMPIANTO, EDIFICIO SCOLASTICO - SCALA 1:1000

ORTOFOTO CON COLLOCAZIONE AREA DI IMPIANTO, EDIFICIO ARTIGIANALE - SCALA 1:2000

REGIONE BASILICATA



Ortofoto - Scala 1:10'000

Ing. Vincenzo Santamaria Ordine degli Ingegneri di Potenza Sez. A Iscrizione n° 2734				Comune di POMARICO (MT)			
Foglio 15 P.Illa 413 Coordinate: LAT. 40.5222N, LONG. 16.5428E		Foglio 13 P.Illa 753 Coordinate: LAT. 40.5281N, LONG. 16.5281E					
Modifica:		Modifica:					
00		12		02		25	
Ing. V. Santamaria		Ing. V. Santamaria		Ing. V. Santamaria		Ing. V. Santamaria	
Progettista: ING. Vincenzo Santamaria		Rev. g.		m. a.		Disegnato	
						Controllato	
						Approvato	
ELABORATI: STRALCIO CATASTALE, ORTOFOTO E STRALCIO DELLA CARTA FORESTALE							
Elaborato D.2		Comune di Pomarico		A1		1:1'000 1:2'000 1:10'000	
Nome file: TAVOLE_PFE_PROJECT_FINANCING		Committente		Formato		Scala	
		STATO DI FATTO E DI PROGETTO					
		OGGETTO:					
		PROPOSTA DI PROGETTO DI PROJECT FINANCING RELATIVO ALLA REALIZZAZIONE					
		DI N° 4 IMPIANTI FOTOVOLTAICI DA INSTALLARE SULLA COPERTURA DI EDIFICI					
		DEL COMUNE DI POMARICO					

EDIFICIO SCOLASTICO



RSDI Geoportale della Basilicata Scala 1:1000 Stampa del 04.11.2024

EDIFICIO ARTIGIANALE



RSDI Geoportale della Basilicata Scala 1:2000 Stampa del 04.11.2024