LEGENDA

① BOX BAGNO DI CANTIERE

② AREA PARCHEGGIO

③ AUTOCARRO CON GRU/PIATTAFORMA

Notifica preliminare

Segnaletica di prescrizione

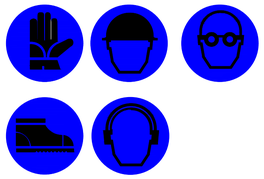

Obbligo di indossare i DPI riportati

Pericolo uscita automezzi

Pericolo di folgorazione

Pericolo carichi sospesi

LAYOUT DI CANTIERE - EDIFICIO SCOLASTICO - SCALA 1:500

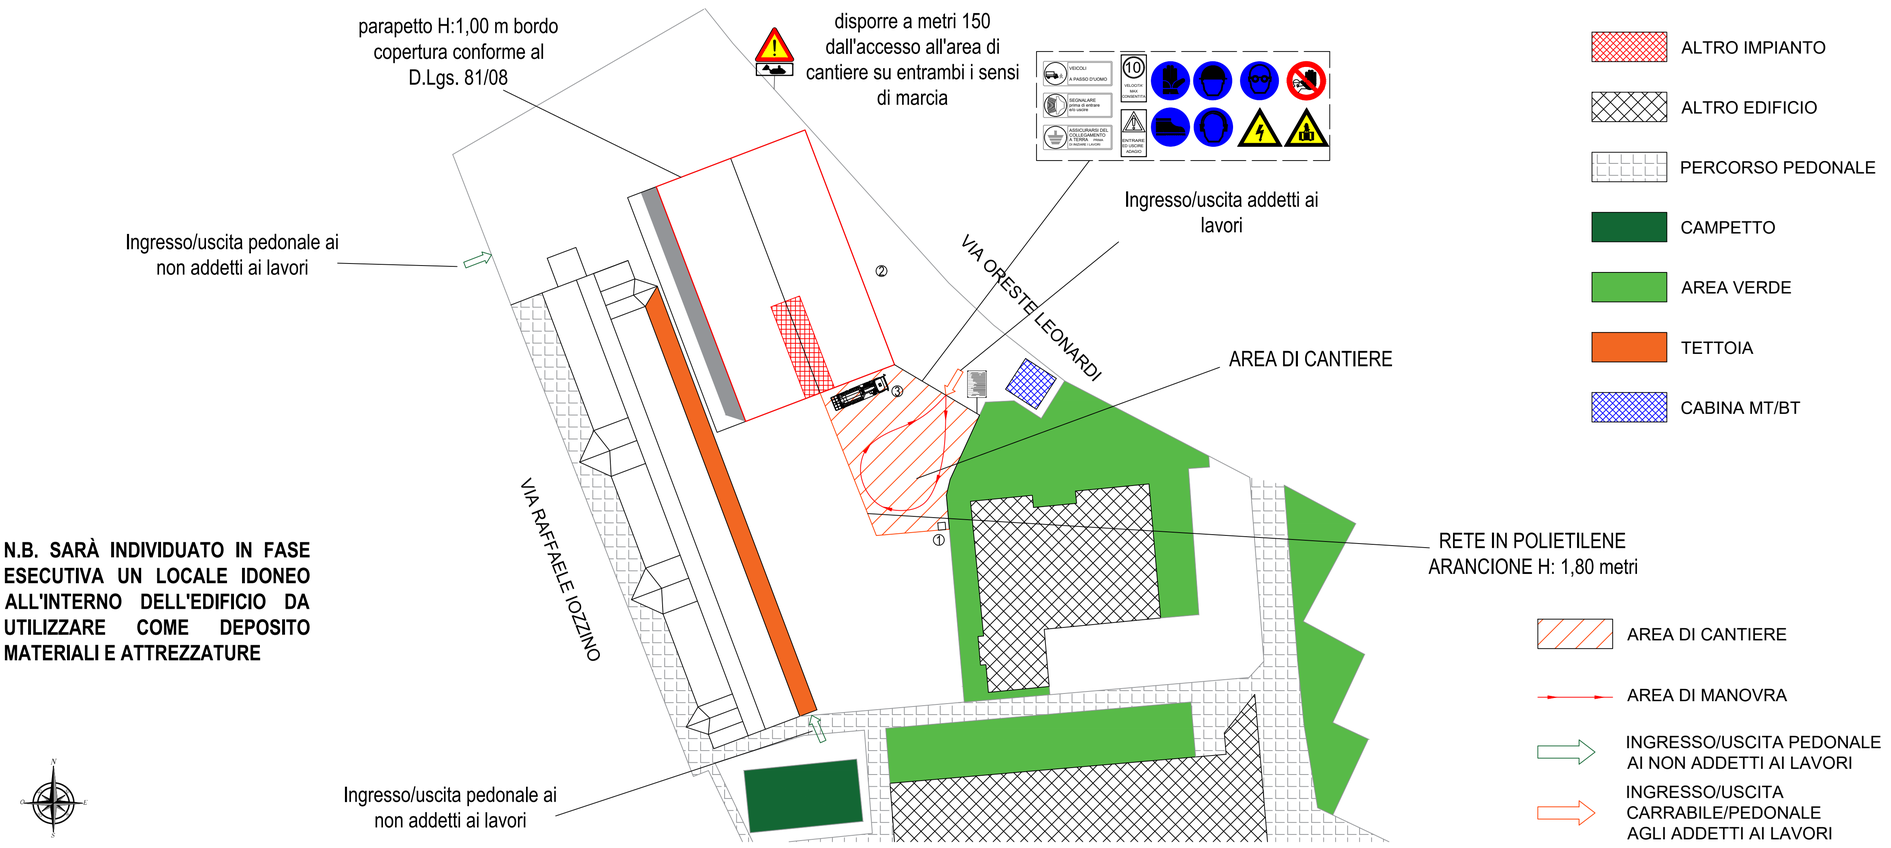

N.B. SARÀ INDIVIDUATO IN FASE ESECUTIVA UN LOCALE IDONEO ALL'INTERNO DELL'EDIFICIO DA UTILIZZARE COME DEPOSITO MATERIALI E ATTREZZATURE

LAYOUT DI CANTIERE - CAPANNONE ARTIGIANALE - SCALA 1:500

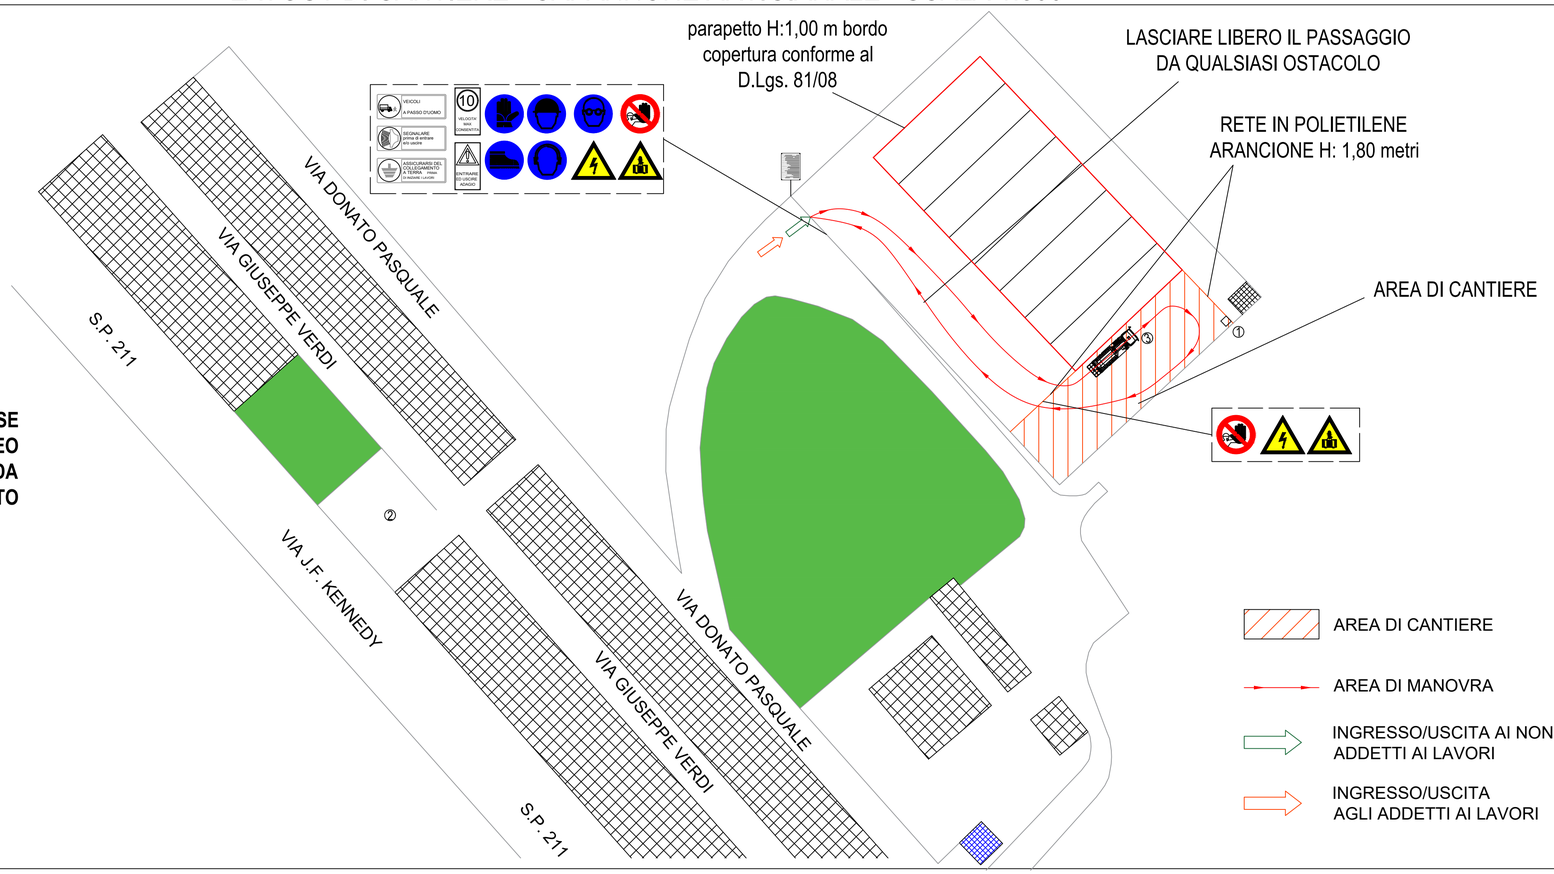

N.B. SARÀ INDIVIDUATO IN FASE ESECUTIVA UN LOCALE IDONEO ALL'INTERNO DELL'EDIFICIO DA UTILIZZARE COME DEPOSITO MATERIALI E ATTREZZATURE

REGIONE BASILICATA

Ortofoto - Scala 1:10'000

Ing. Vincenzo Santamaria
Ordine degli Ingegneri di Potenza
Sez. A Iscrizione n° 2734

Comune di POMARICO (MT)

Foglio 15 P.lla 413 Coordinate: LAT. 40.5222N, LONG. 16.5428E
Foglio 13 P.lla 753 Coordinate: LAT. 40.5281N, LONG. 16.5281E

Modifica:						
Modifica:	00	12	02	25	Ing. V. Santamaria	Ing. V. Santamaria
Progettista: ING. Vincenzo Santamaria	Rev.	g.	m.	a.	Disegnato	Approvato

SANTAMARIA VINCENZO 11.03.2025 16:45:16 UTC

ELABORATI: LAYOUT DI CANTIERE

Elaborato D.7	Comune di Pomarico	A1	1:500 1:5'000	3A IMPIANTI S.R.L.S. Via Cav. di Vittorio Veneto n. 40 MATERA
Nome file: TAVOLE_PFTE_PROJECT_FINANCING	Committente	Formato	Scala	

STATO DI PROGETTO

OGGETTO:

PROPOSTA DI PROGETTO DI PROJECT FINANCING RELATIVO ALLA REALIZZAZIONE DI N° 4 IMPIANTI FOTOVOLTAICI DA INSTALLARE SULLA COPERTURA DI EDIFICI DEL COMUNE DI POMARICO

Il presente disegno è di proprietà aziendale - La società tutelerà i propri diritti a termine di legge.