

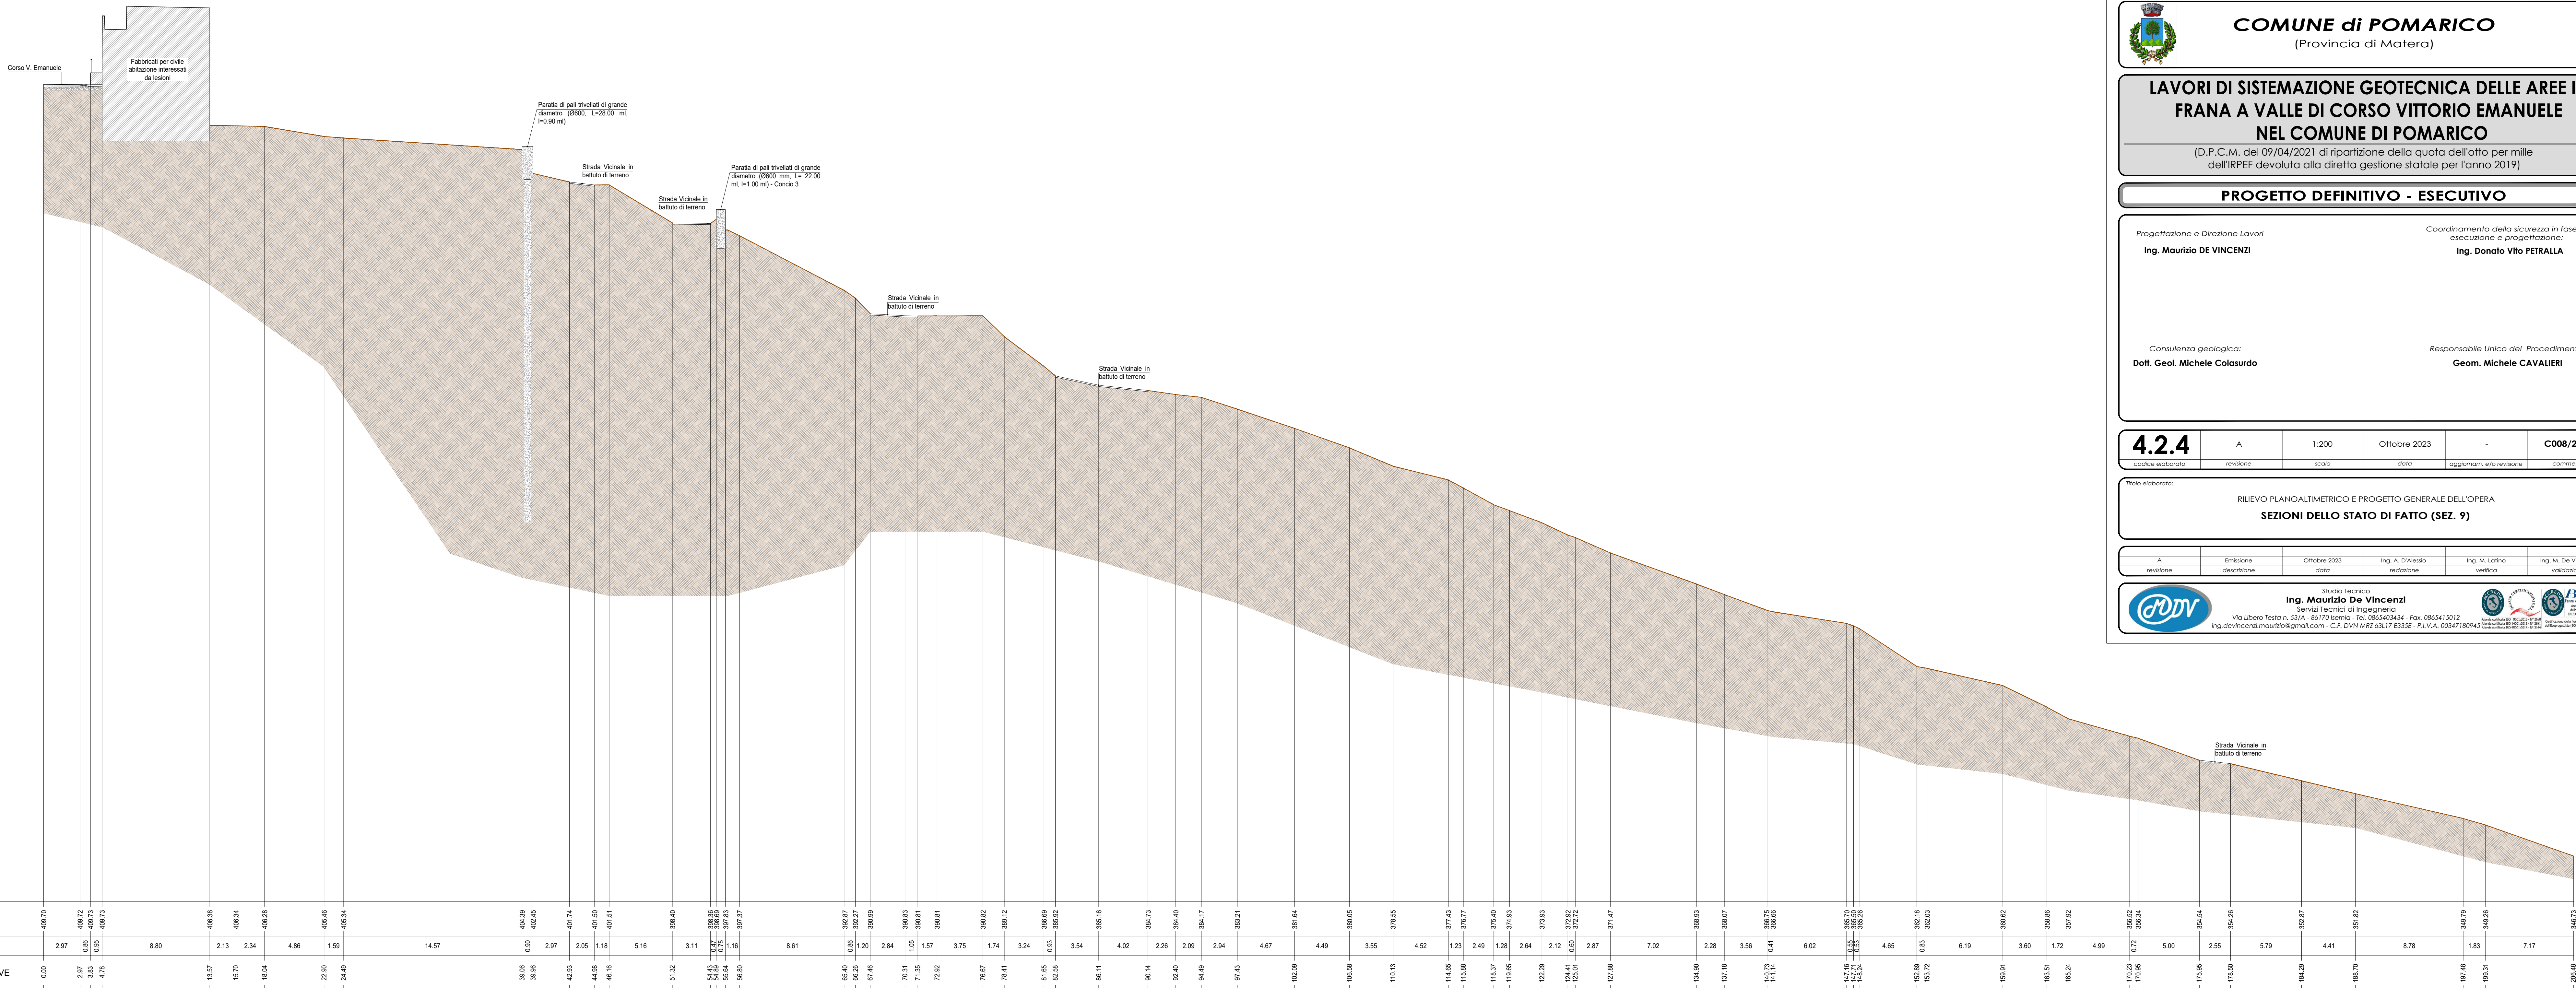


- Scala 1:200 -

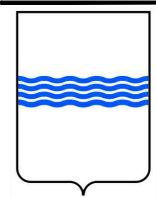

Sezione 9
Parz.: 20.00
Prog.: 150.00

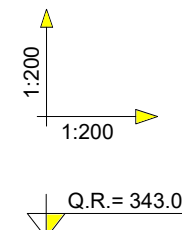

REGIONE BASILICATA

**COMUNE di POMARICO**

(Provincia di Matera)

**LAVORI DI SISTEMAZIONE GEOTECNICA DELLE AREE IN
FRANA A VALLE DI CORSO VITTORIO EMANUELE
NEL COMUNE DI POMARICO**

(D.P.C.M. del 09/04/2021 di ripartizione della quota dell'otto per mille dell'IRPEF devoluta alla diretta gestione statale per l'anno 2019)

PROGETTO DEFINITIVO - ESECUTIVO

Progettazione e Direzione Lavori

Ing. Maurizio DE VINCENZI

Coordinamento della sicurezza in fase d

Ing. Donato Vito PETRALLA

Consulenza geologica:

Dott. Geol. Michele Colasurdo

Responsabile Unico del Procedimento

Geom. Michele CAVALIERI

4.2.4

codice elaborato

A

5

1:200

scala

Ottobre 2023

data

10

omam, 6

C008/2022

commessa

Titolo elaborato:

RILIEVO PLANOALTIMETRICO E PROGETTO GENERALE DELL'OPERA

SEZIONI DELLO STATO DI FATTO (SEZ. 9)

A	Emissione	Ottobre 2023	Ing. A. D'Alessio	Ing. M. Latino	Ing. M. De Vincenzi
revisione	descrizione	data	redazione	verifica	validazione



Studio Tecnico
Ing. Maurizio De Vincenzi

Via Libero Testa n. 53/A - 86170 Isernia - Tel. 0865403434 - Fax. 0865415011
ing.devincenzi.maurizio@gmail.com - C.F. DVN MRZ 63L17 E335E - P.I.V.A. 00347

