
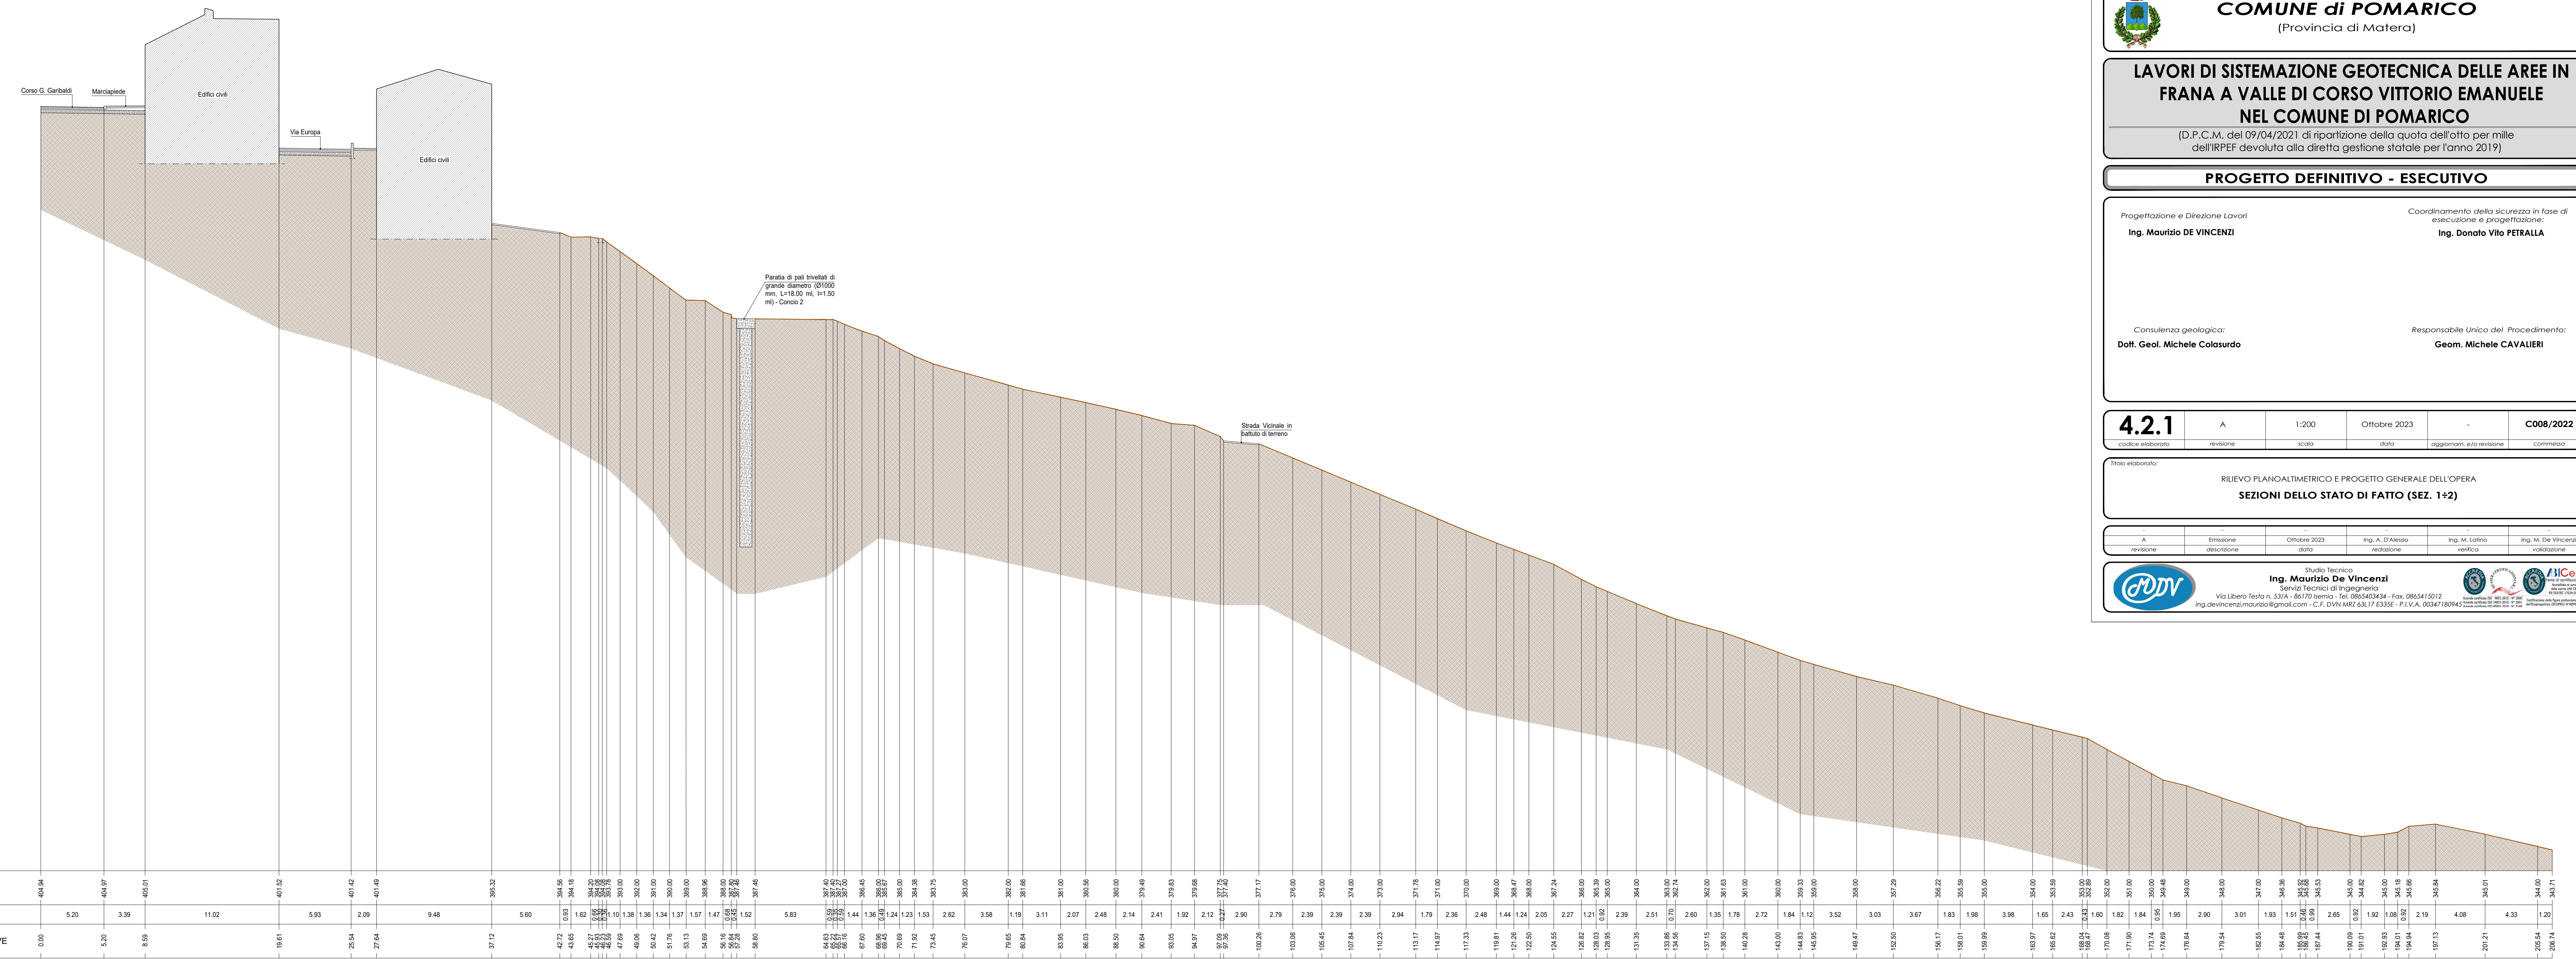


Sezione 2
Parz.: 20.00
Prog.: 20.00

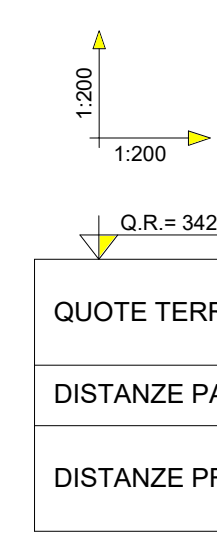

REGIONE BASILICATA

COMUNE di POMARICO
(Provincia di Matera)

LAVORI DI SISTEMAZIONE GEOTECNICA DELLE AREE IN FRANA A VALLE DI CORSO VITTORIO EMANUELE NEL COMUNE DI POMARICO
(D.P.C.M. del 09/04/2021 di ripartizione della quota dell'otto per mille dell'IRPEF devoluta alla diretta gestione statale per l'anno 2019)

PROGETTO DEFINITIVO - ESECUTIVO

Progettazione e Direzione Lavori
Ing. Maurizio DE VINCENTI

Coordinamento della sicurezza in fase di esecuzione e progettazione:
Ing. Donato Vito PETRALIA

Consulenza geologica:
Dott. Geol. Michele Colasurdo

Responsabile Unico del Procedimento:
Geom. Michele CAVALIERI

4.2.1
codice elettrotecnico
A
1:200
Ottobre 2023
data
C008/2022
aggiornamenti, revisione
commissio

Stato esecutivo:
SEZIONI DELLO STATO DI FATTO (SEZ. 1+2)

A
Emissione
Ottobre 2023
Ing. A. D'Allesio
Ing. M. Lofino
Ing. M. De Vincenzi
revisione
descrizione
data
redazione
verifica
validazione

Studio Tecnico:
Ing. Maurizio De Vincenzi
Servizi Tecnici di Ingegneria
Via Libero Testa n. 53/A - 80172 Torino - Tel. 011/54403434 - Fax. 011/54415012
Ing. devincenzi.maurizio@gmail.com - C.F. DVMAR2 68.17.6333E - P.I.V.A. 00347180445