

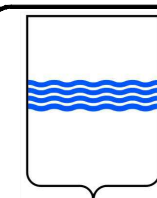


SEZIONI DI PROGETTO (Sez. 3 ÷ 4)
- Scala 1:200 -

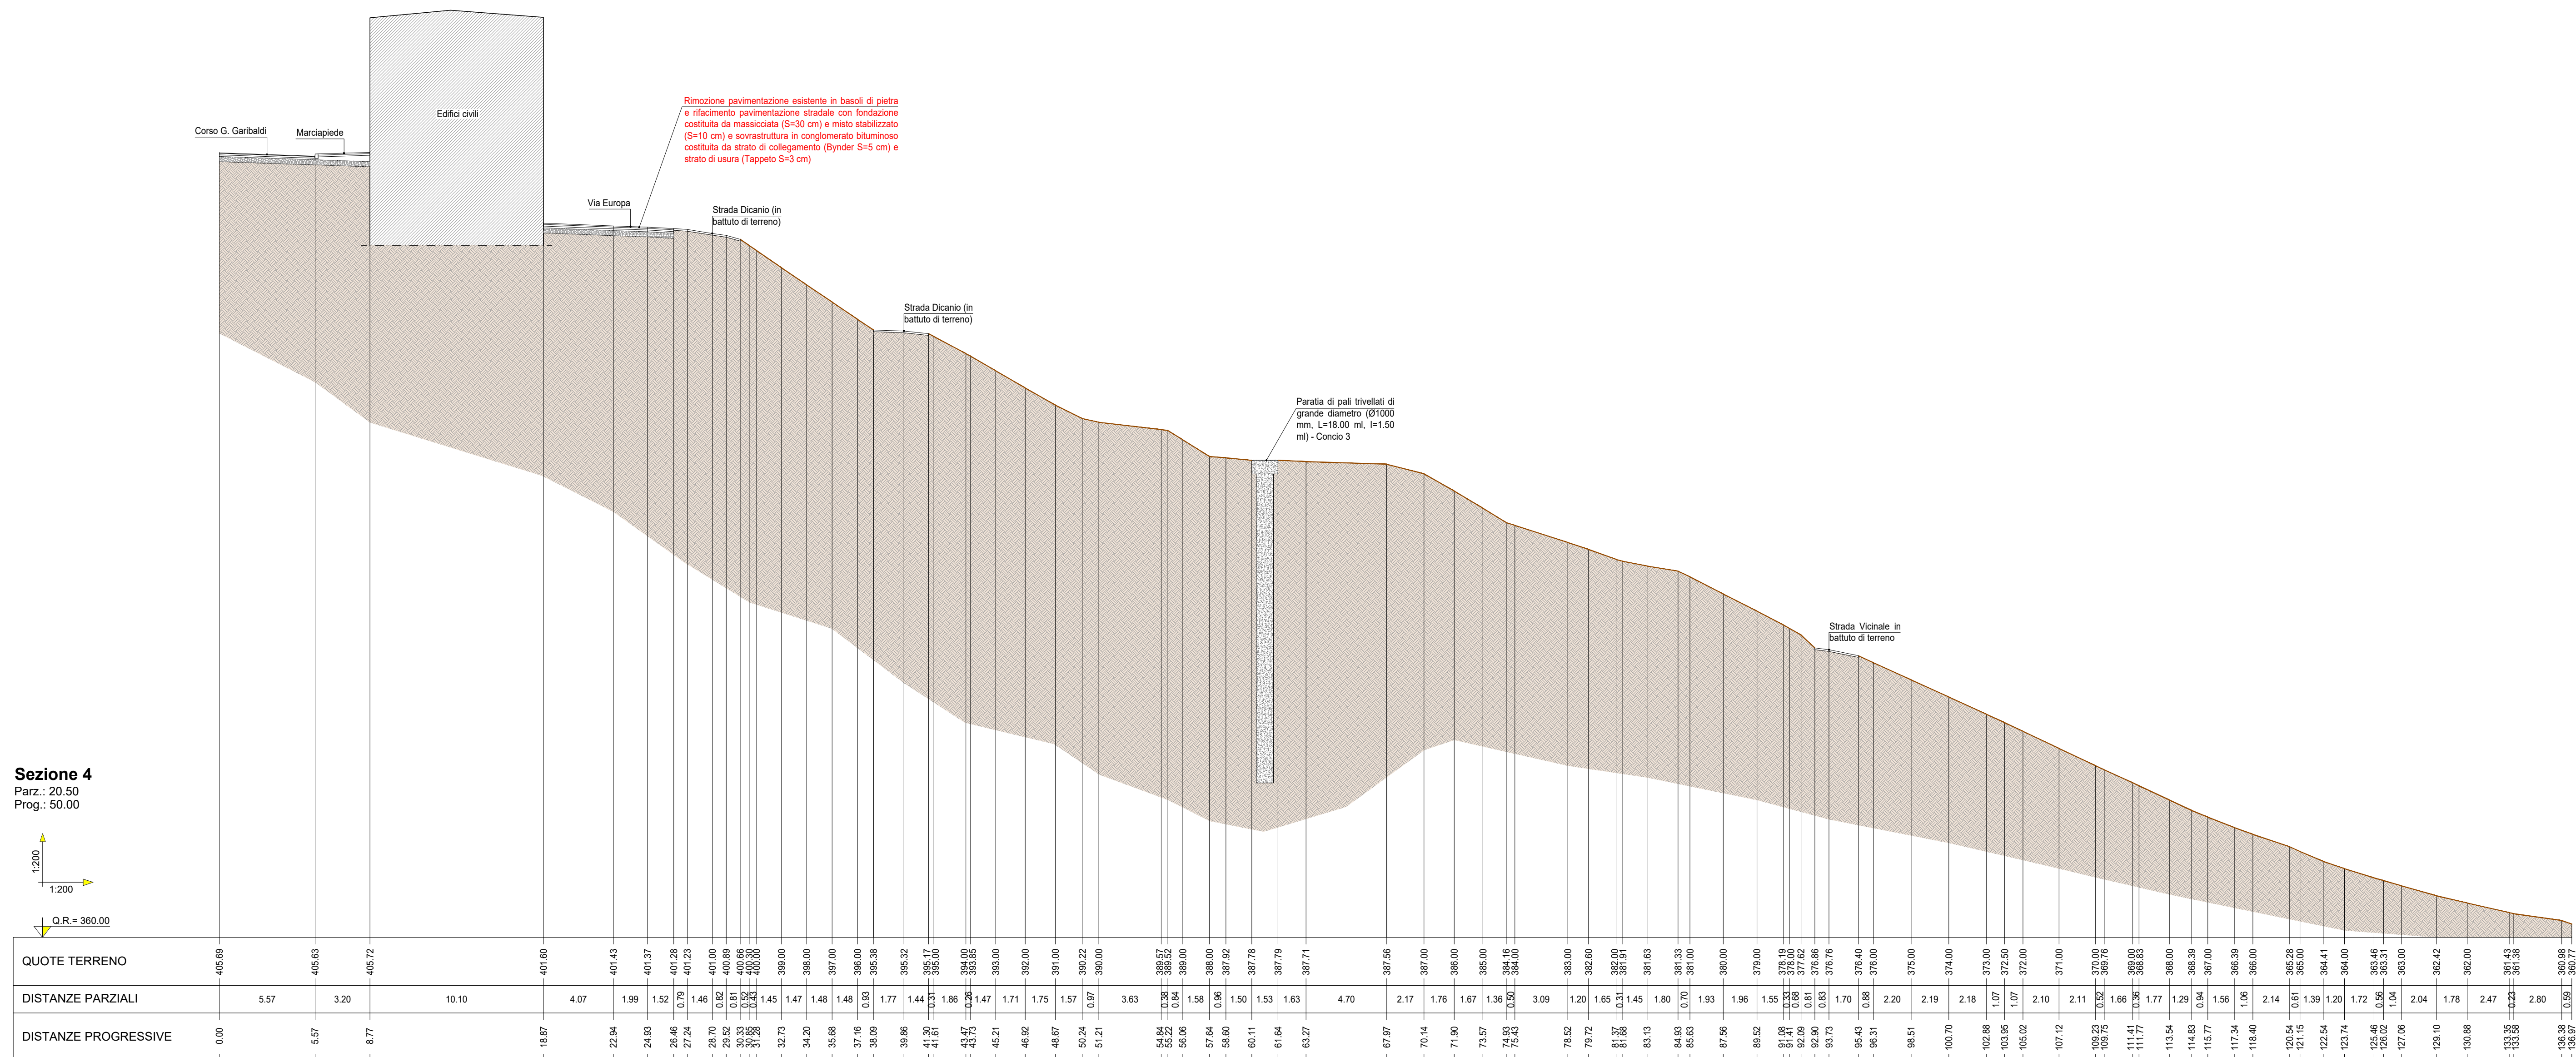

REGIONE BASILICATA

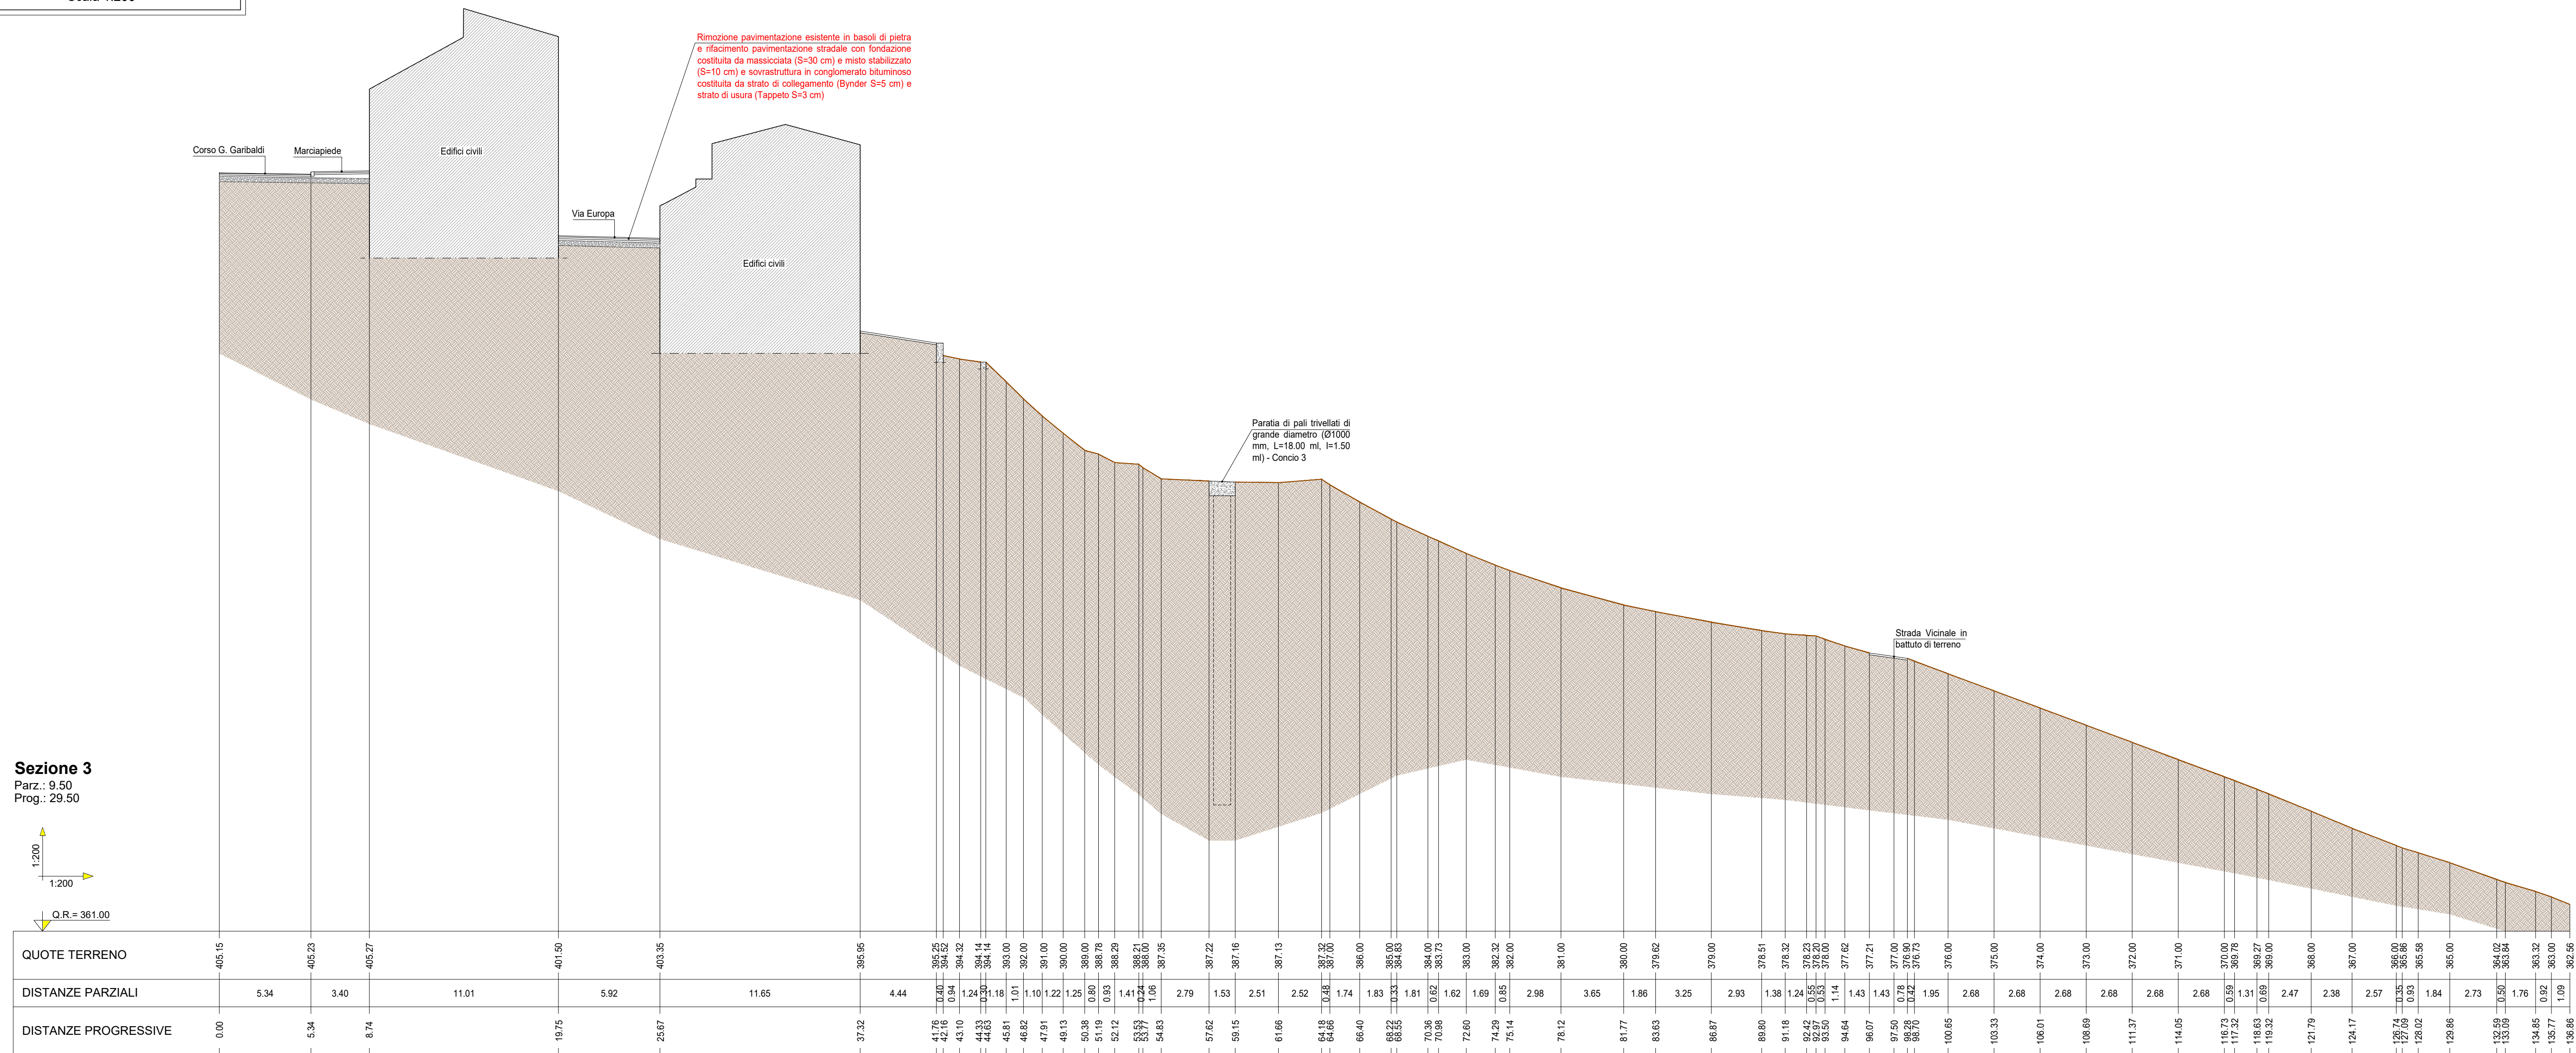

COMUNE di POMARICO
(Provincia di Matera)

**LAVORI DI SISTEMAZIONE GEOTECNICA DELLE AREE IN
FRANA A VALLE DI CORSO VITTORIO EMANUELE
NEL COMUNE DI POMARICO**

(D.P.C.M. del 09/04/2021 di ripartizione della quota dell'otto per mille dell'IRPEF devoluta alla diretta gestione statale per l'anno 2019)

PROGETTO DEFINITIVO - ESECUTIVO

Ing. Maurizio DE VINCENZI

Ing. Donato Vito PETRALLA

Consulenza geologica:
Ing. Geol. Michele Colasurdo

Geom. Michele CAVALIERI

4.4.2	A	1:200	Ottobre 2023	-	C008/2022
codice elaborato	revisione	scala	data	aggiornam. e/o revisione	commessa

Titolo elaborato:

RILIEVO PLANOALTIMETRICO E PROGETTO GENERALE DELL'OPERA

SEZIONI DI PROGETTO (SEZ. 3÷4)

A	Emissione	Ottobre 2023	Ing. A. D'Alessio	Ing. M. Latino	Ing. M. De Vincenzi
revisione	decrezione	data	redazione	verifica	validazione



Studio Tecnico
Ing. Maurizio De Vincenzi
Servizi Tecnici di Ingegneria
Via Libero Testa n. 53/A - 86170 Isernia - Tel. 0865403434 - Fax. 0865415012
ing.devincenzi.maurizio@gmail.com - C.F. DVN MR2 63L17 E335E - P.I.V.A. 00347

